





Echelle 1:2'500





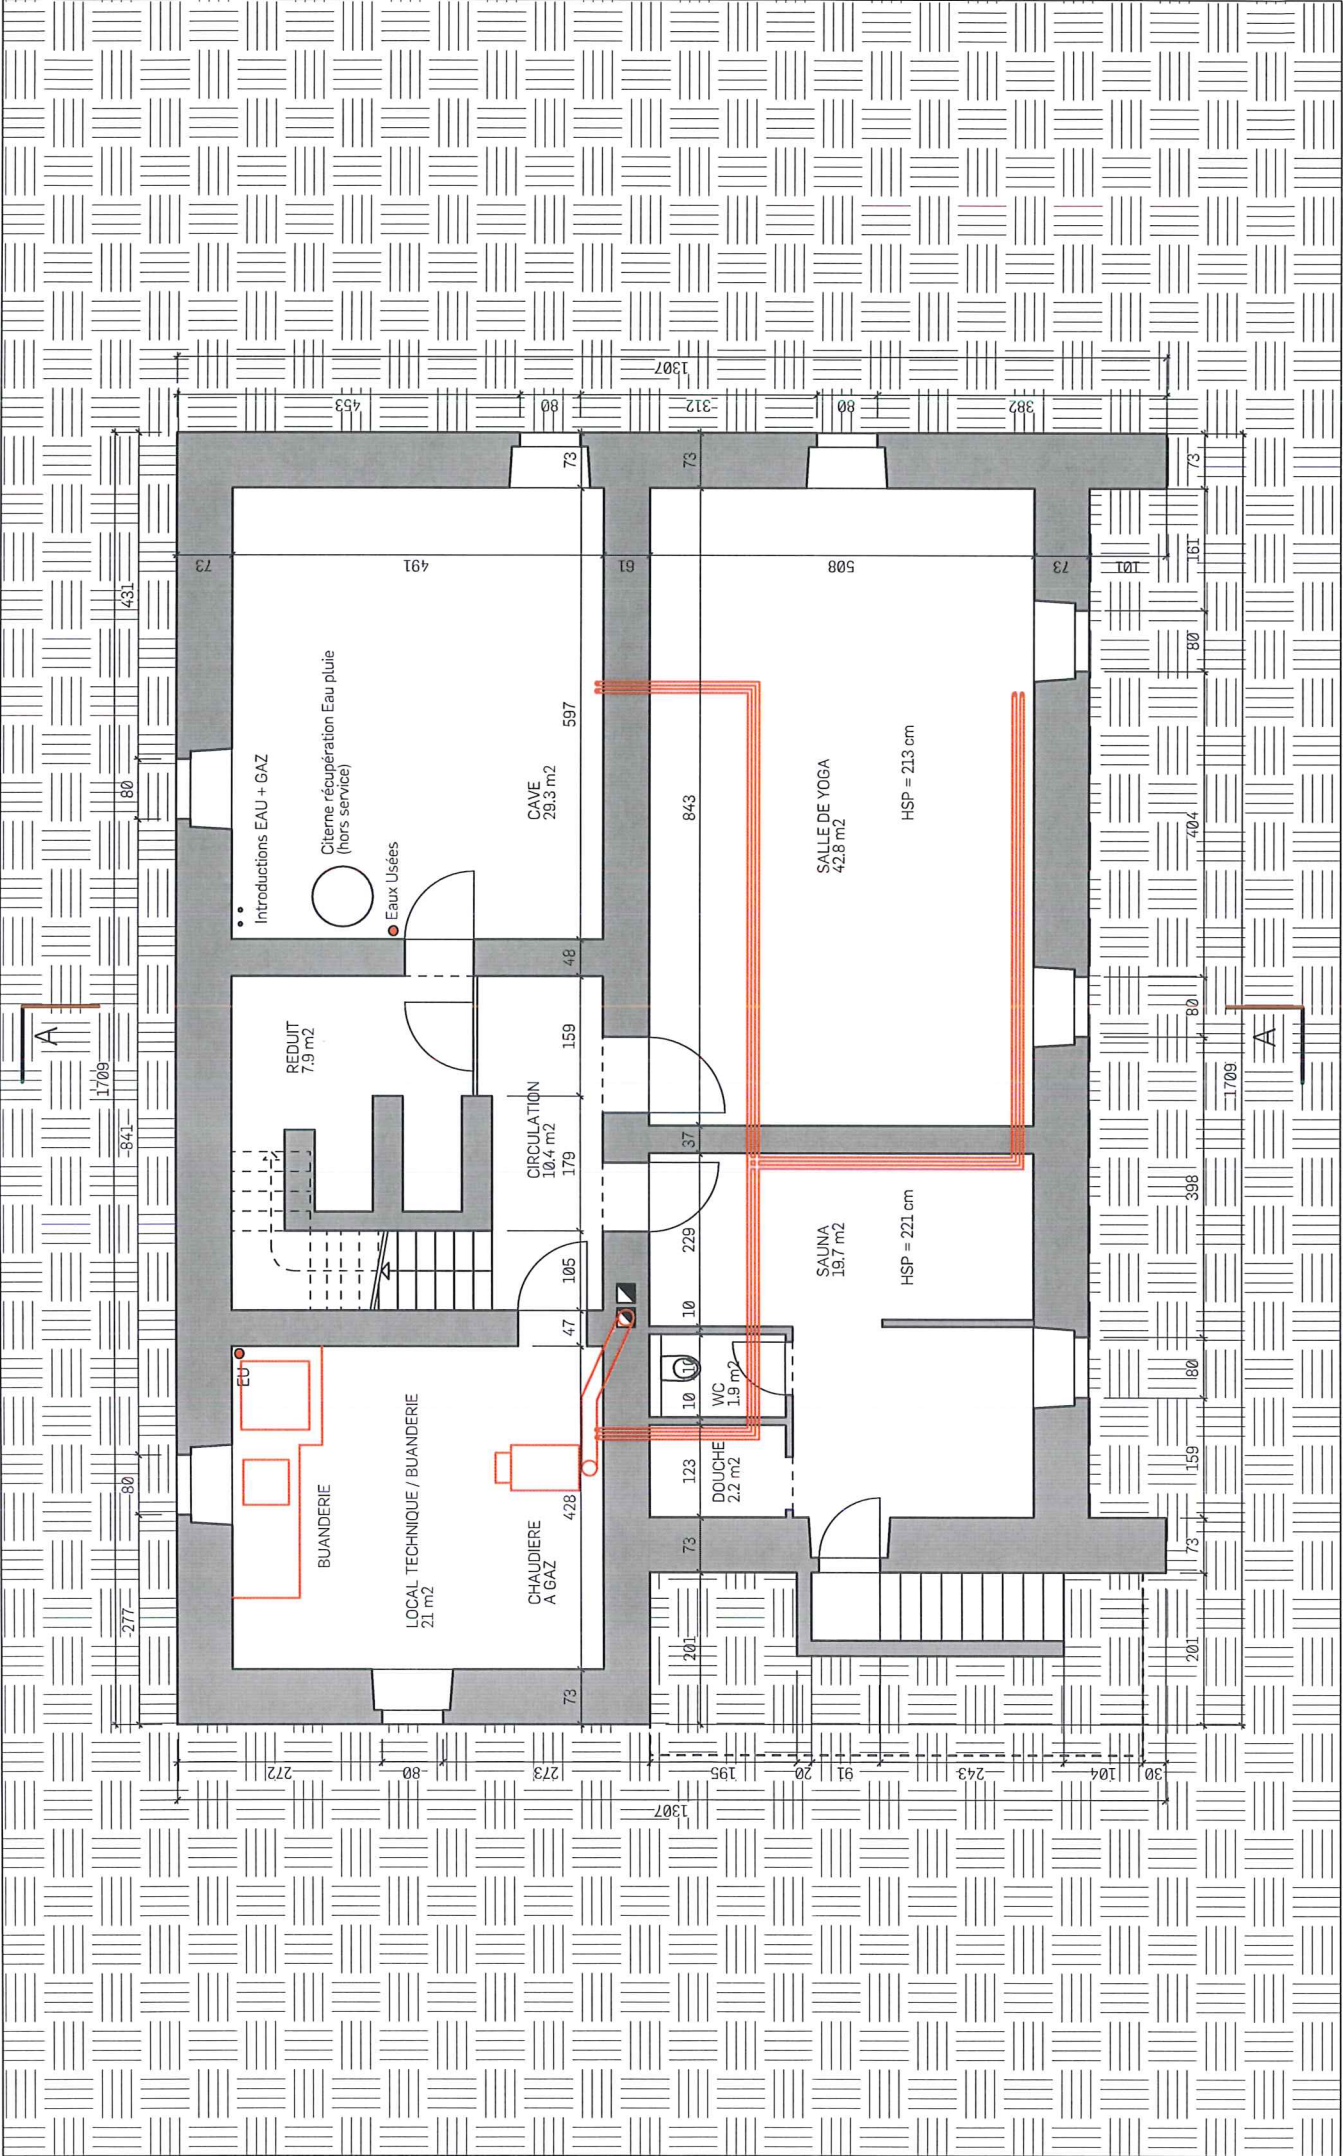


échelle	: 1/100	UKU Transformation maison "La Forêt" à Chaumont (NE)	indice A :	indice F :
n° plan	: RE01	PLAN SOUS-SOL	indice B :	indice G :
dim. plan	: A4		indice C :	indice H :
dess. par	: ps		indice D :	indice I :
date	: 03.06.2013	fovea architectes - fbg de la gare 5a neuchâtel	indice E :	indice J :

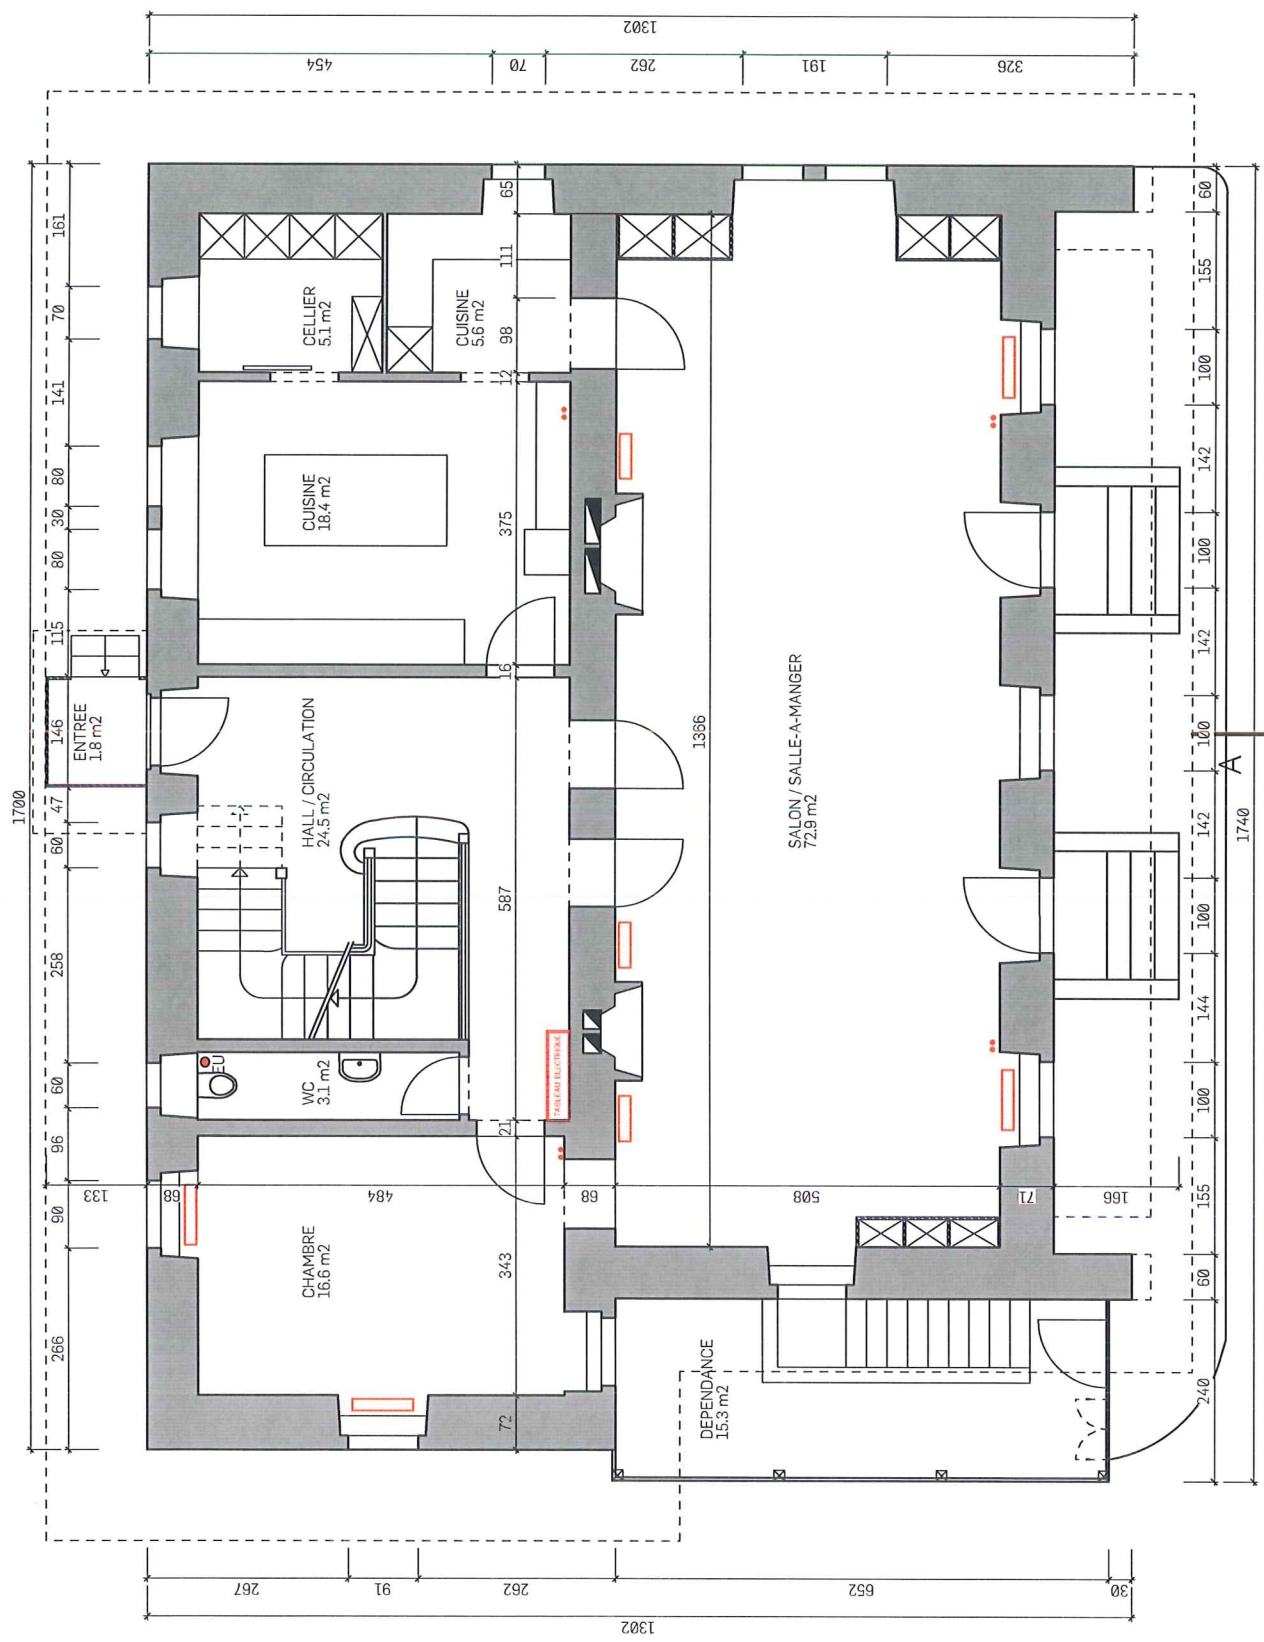

échelle : 1/100
 n° plan : RE02
 dim. plan : A4
 dess. par : ps
 date : 03.06.2013

UKU Transformation maison "La Forêt" à Chaumont (NE)
PLAN DU REZ-DE-CHAUSSEE
 fovea architectes - fbg de la gare 5a neuchâtel


indice A :
 indice B :
 indice C :
 indice D :
 indice E :
 indice F :
 indice G :
 indice H :
 indice I :
 indice J :

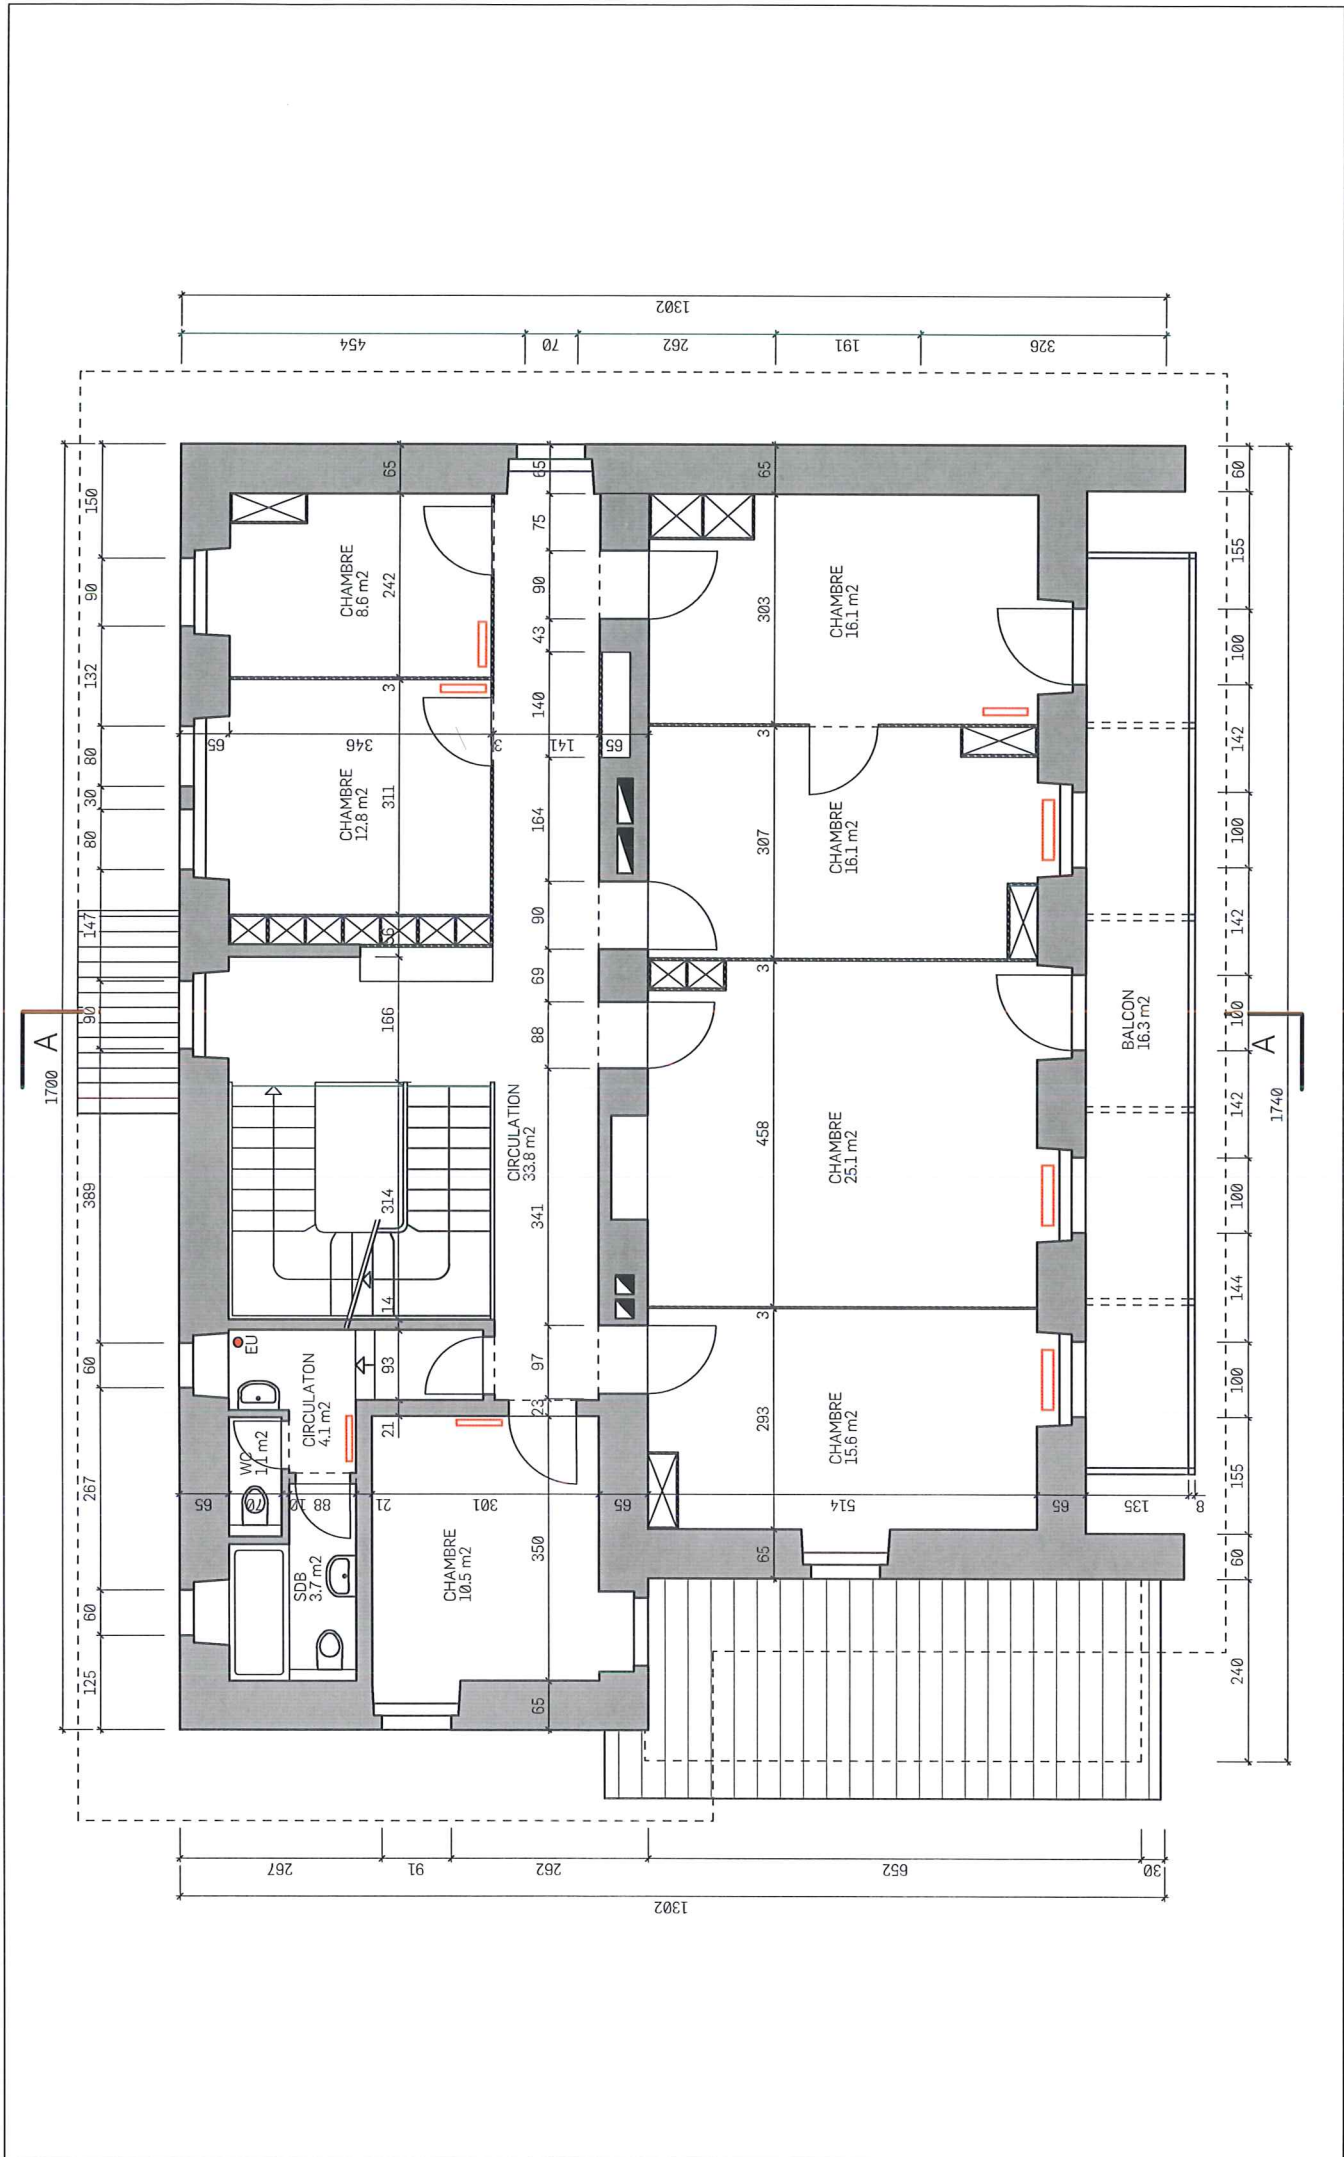

échelle : 1/100
n° plan : RE03
dim. plan : A4
dess. par : ps
date : 03.06.2013

UKU Transformation maison "La Forêt" à Chaumont (NE)
PLAN DU 1ER ETAGE
fovea architectes - fbg de la gare 5a neuchâtel

indice A :	indice F :
indice B :	indice G :
indice C :	indice H :
indice D :	indice I :
indice E :	indice J :

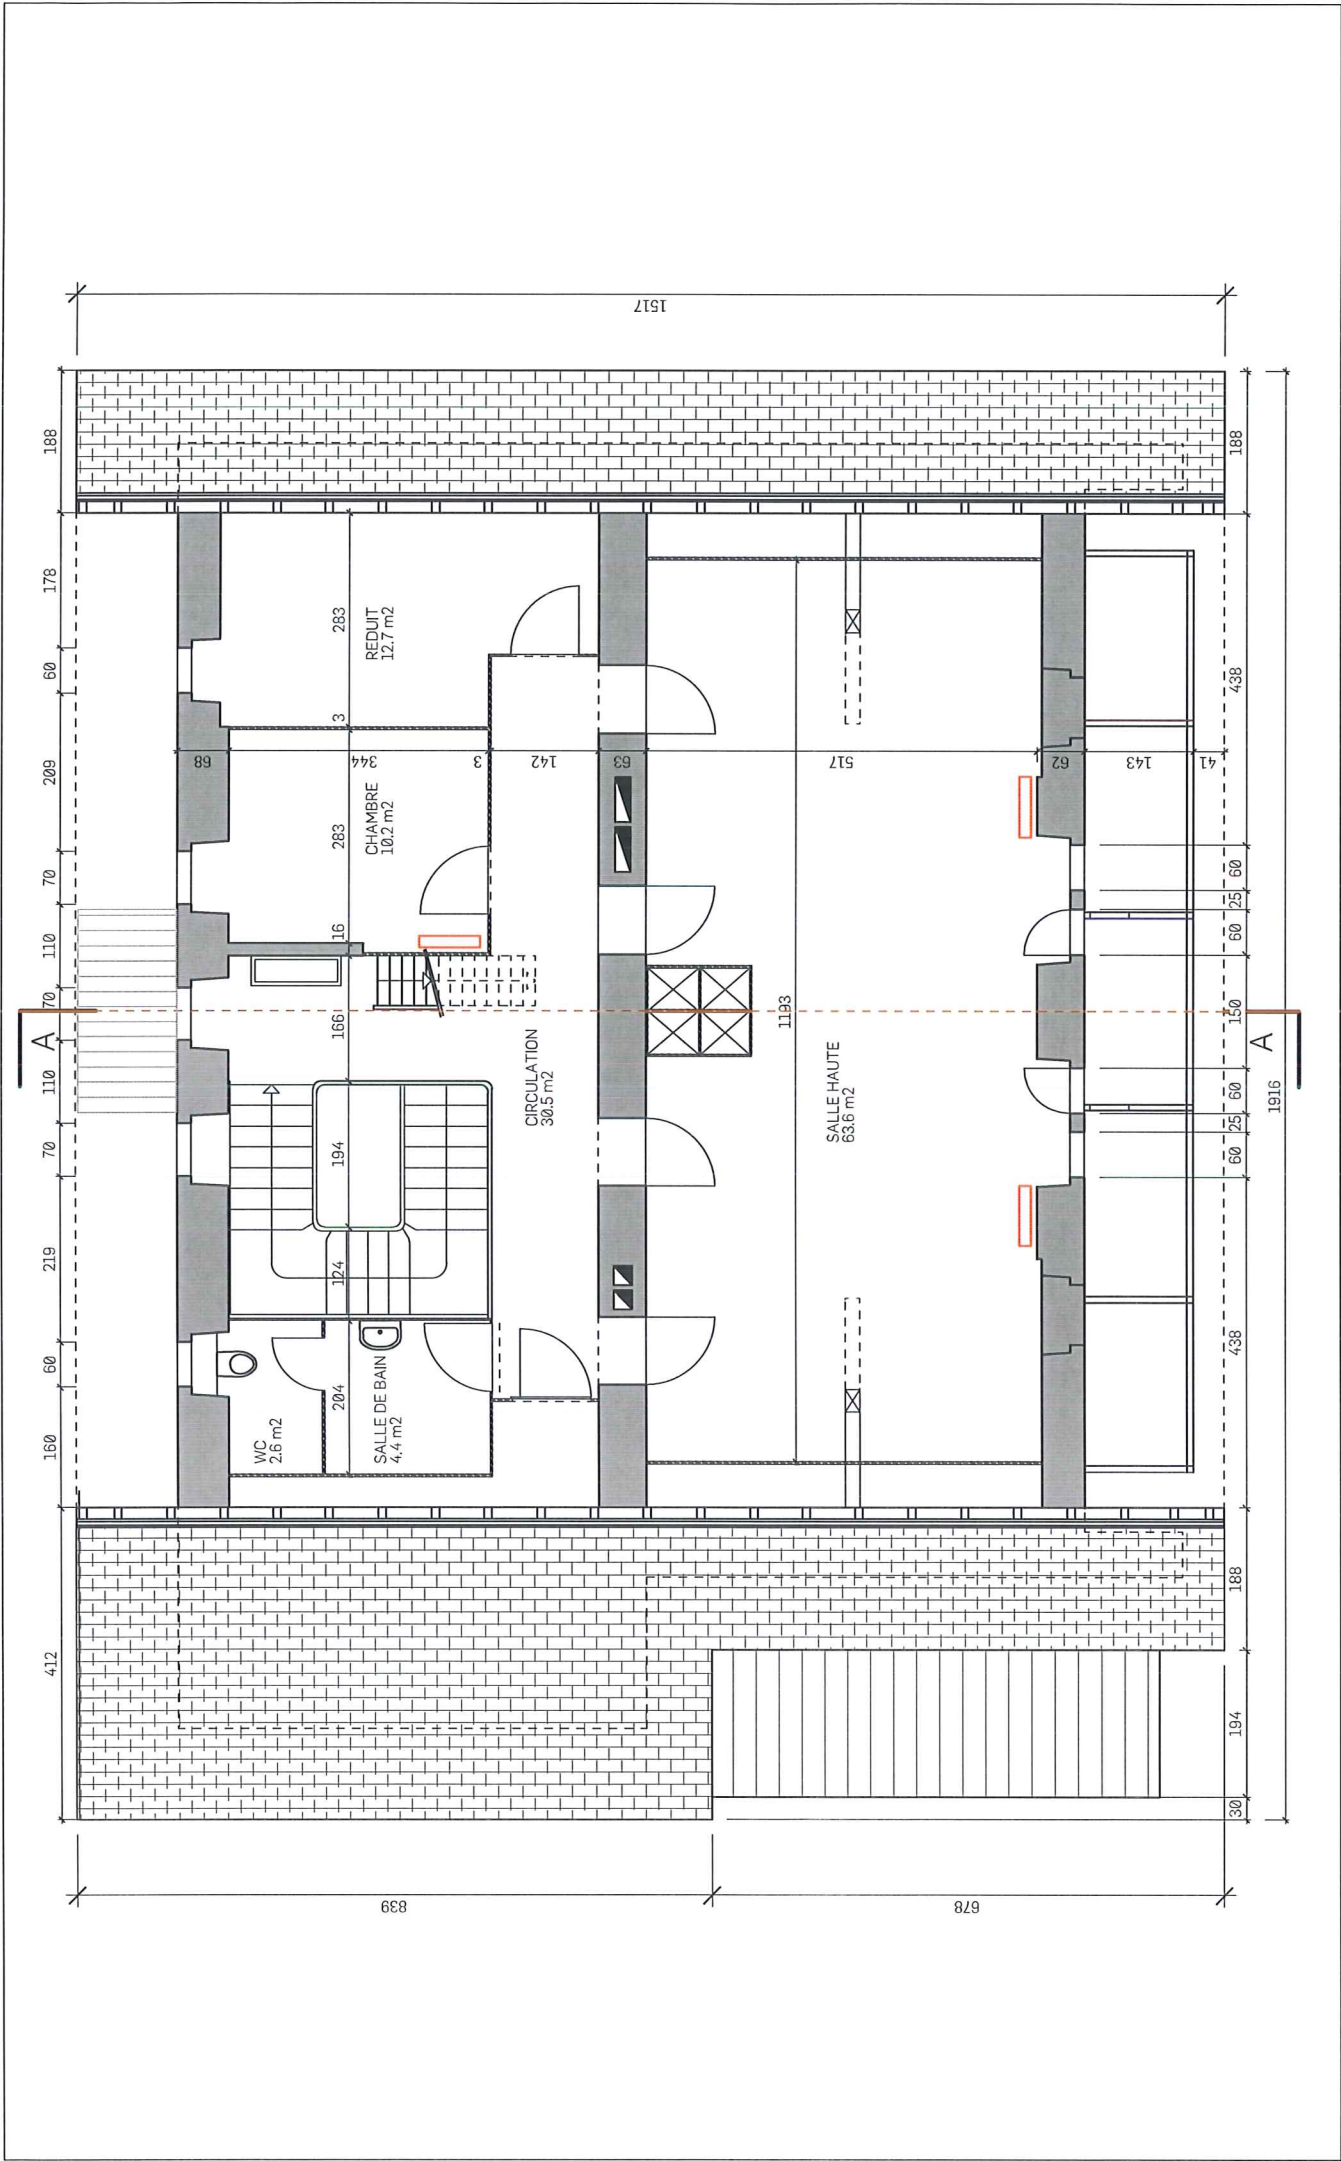

échelle : 1/100
n° plan : RE04
dim. plan : A4
dess. par : ps
date : 03.06.2013


UKU Transformation maison "La Forêt" à Chaumont (NE)

PLAN DU 2EME ETAGE

fovea architectes - fbg de la gare 5a neuchâtel

indice A :
indice B :
indice C :
indice D :
indice E :


indice F :
indice G :
indice H :
indice I :
indice J :

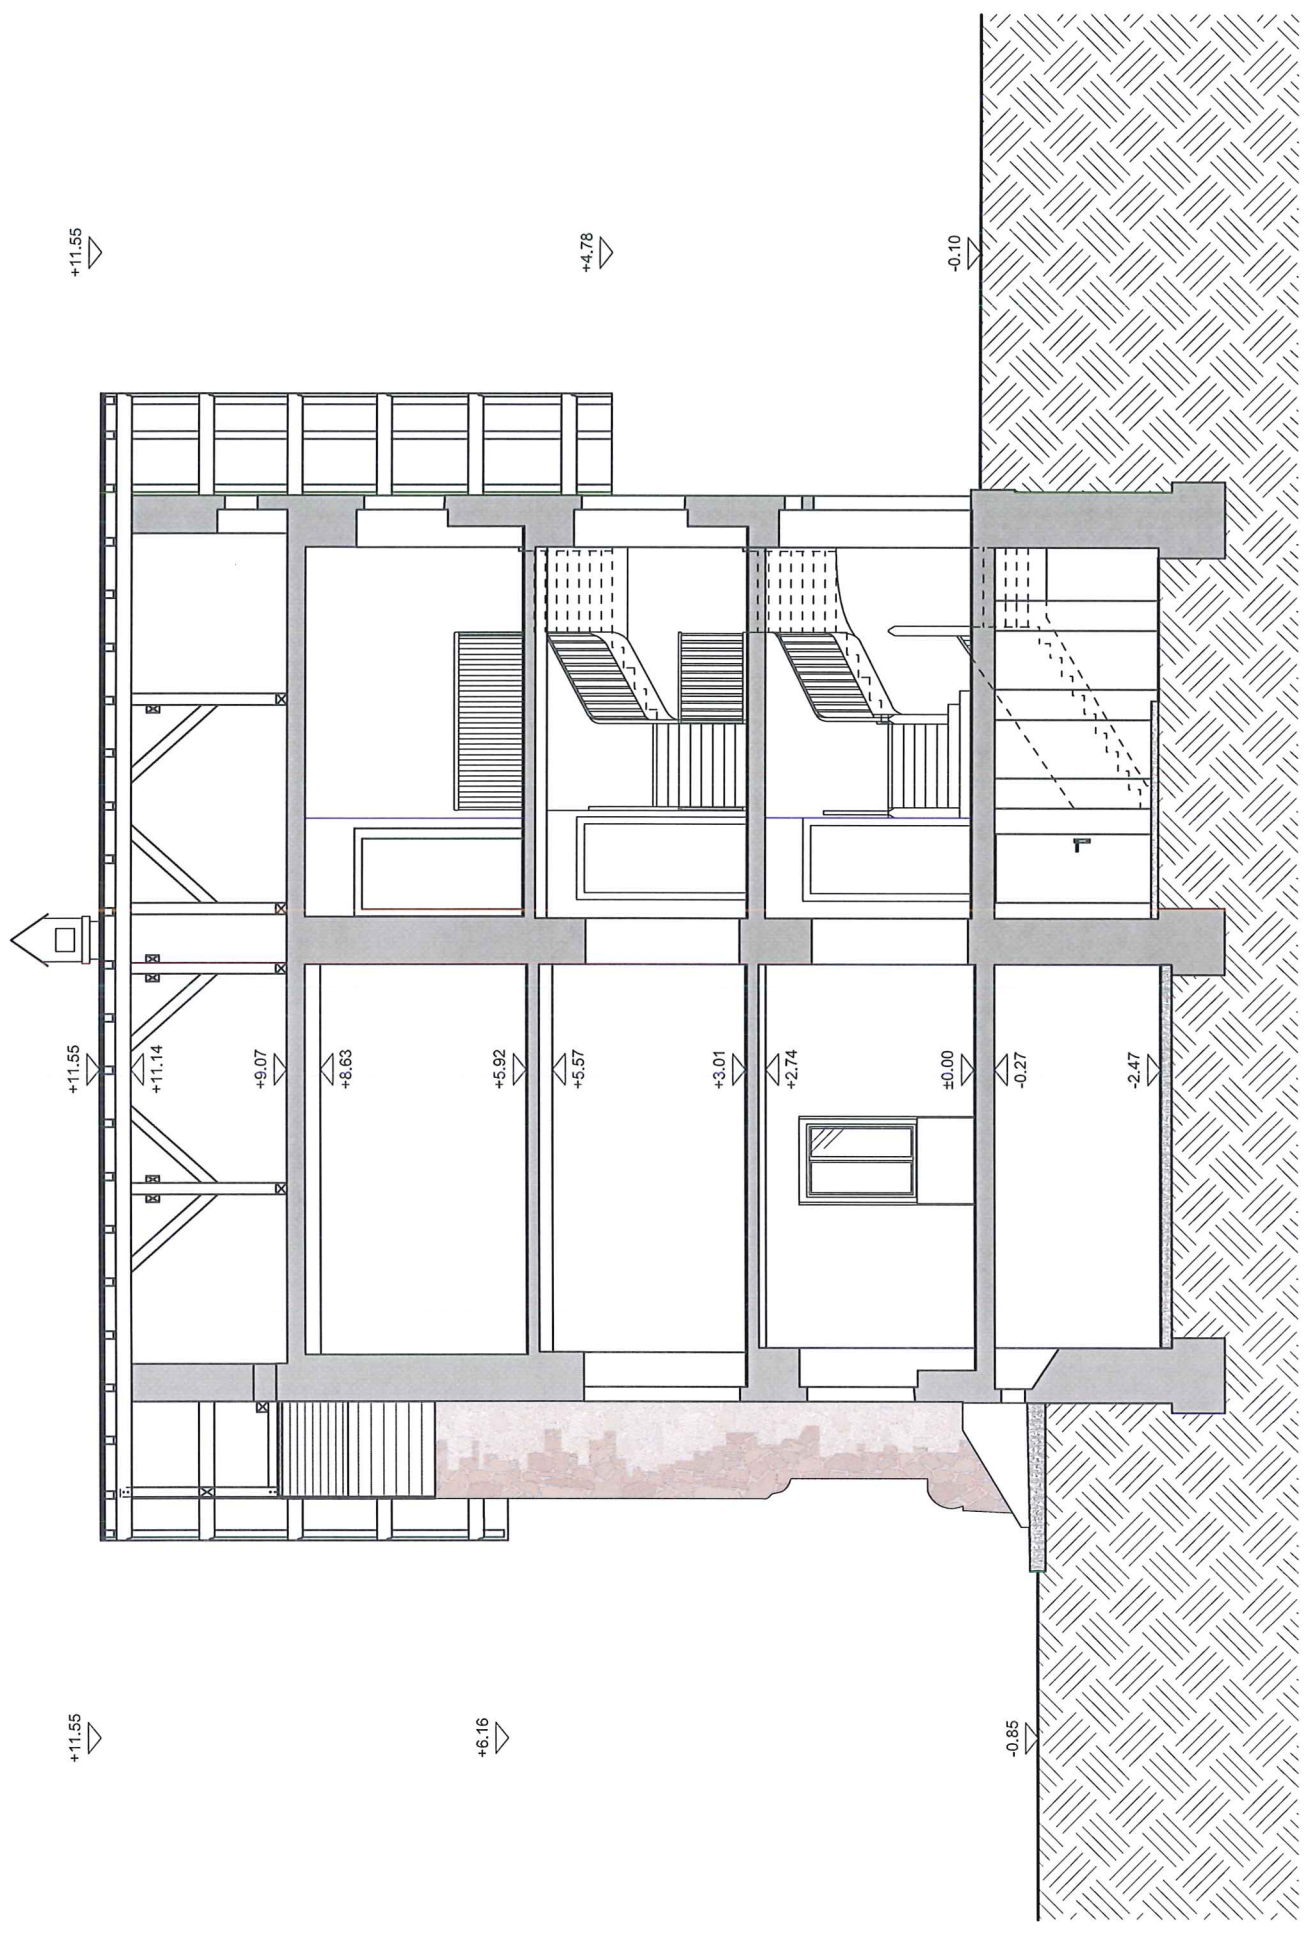

échelle : 1/100
n° plan : RE05
dim. plan : A4
dess. par : ps
date : 03.06.2013

UKU Transformation maison "La Forêt" à Chaumont (NE)
COUPE AA
fovea architectes - fbg de la gare 5a neuchâtel

indice A :	indice F :
indice B :	indice G :
indice C :	indice H :
indice D :	indice I :
indice E :	indice J :

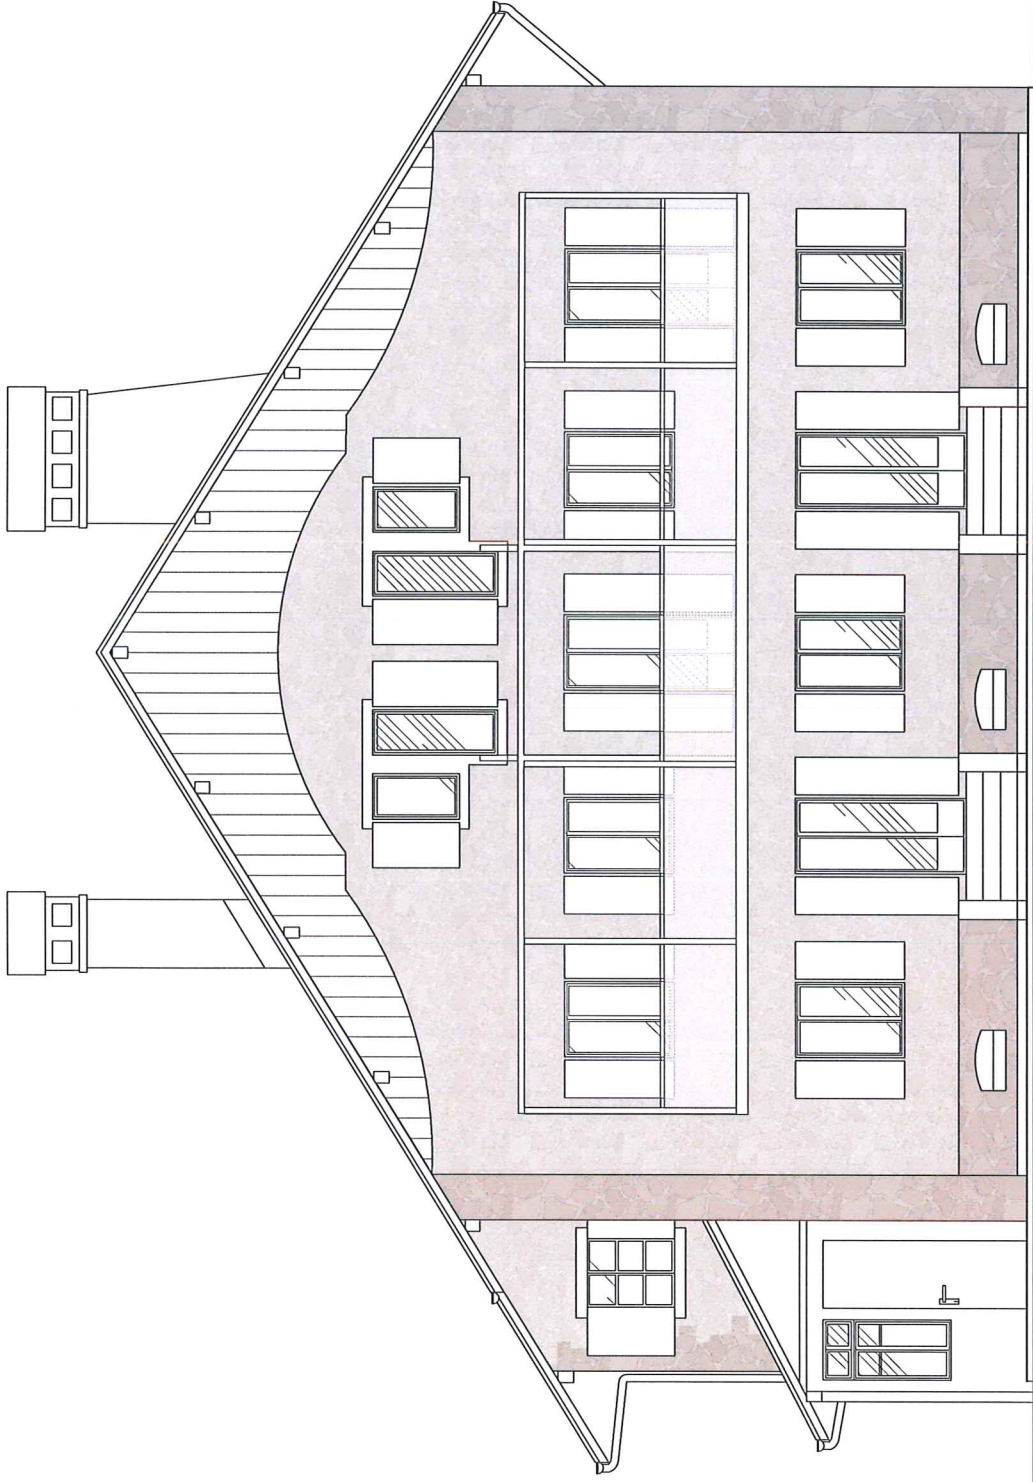

échelle : 1/100
n° plan : RE06
dim. plan : A4
dess. par : ps
date : 03.06.2013


UKU Transformation maison "La Forêt" à Chaumont (NE)

FACADE SUD-EST

fovea architectes - fbg de la gare 5a neuchâtel

indice A :
indice B :
indice C :
indice D :
indice E :

indice F :
indice G :
indice H :
indice I :
indice J :

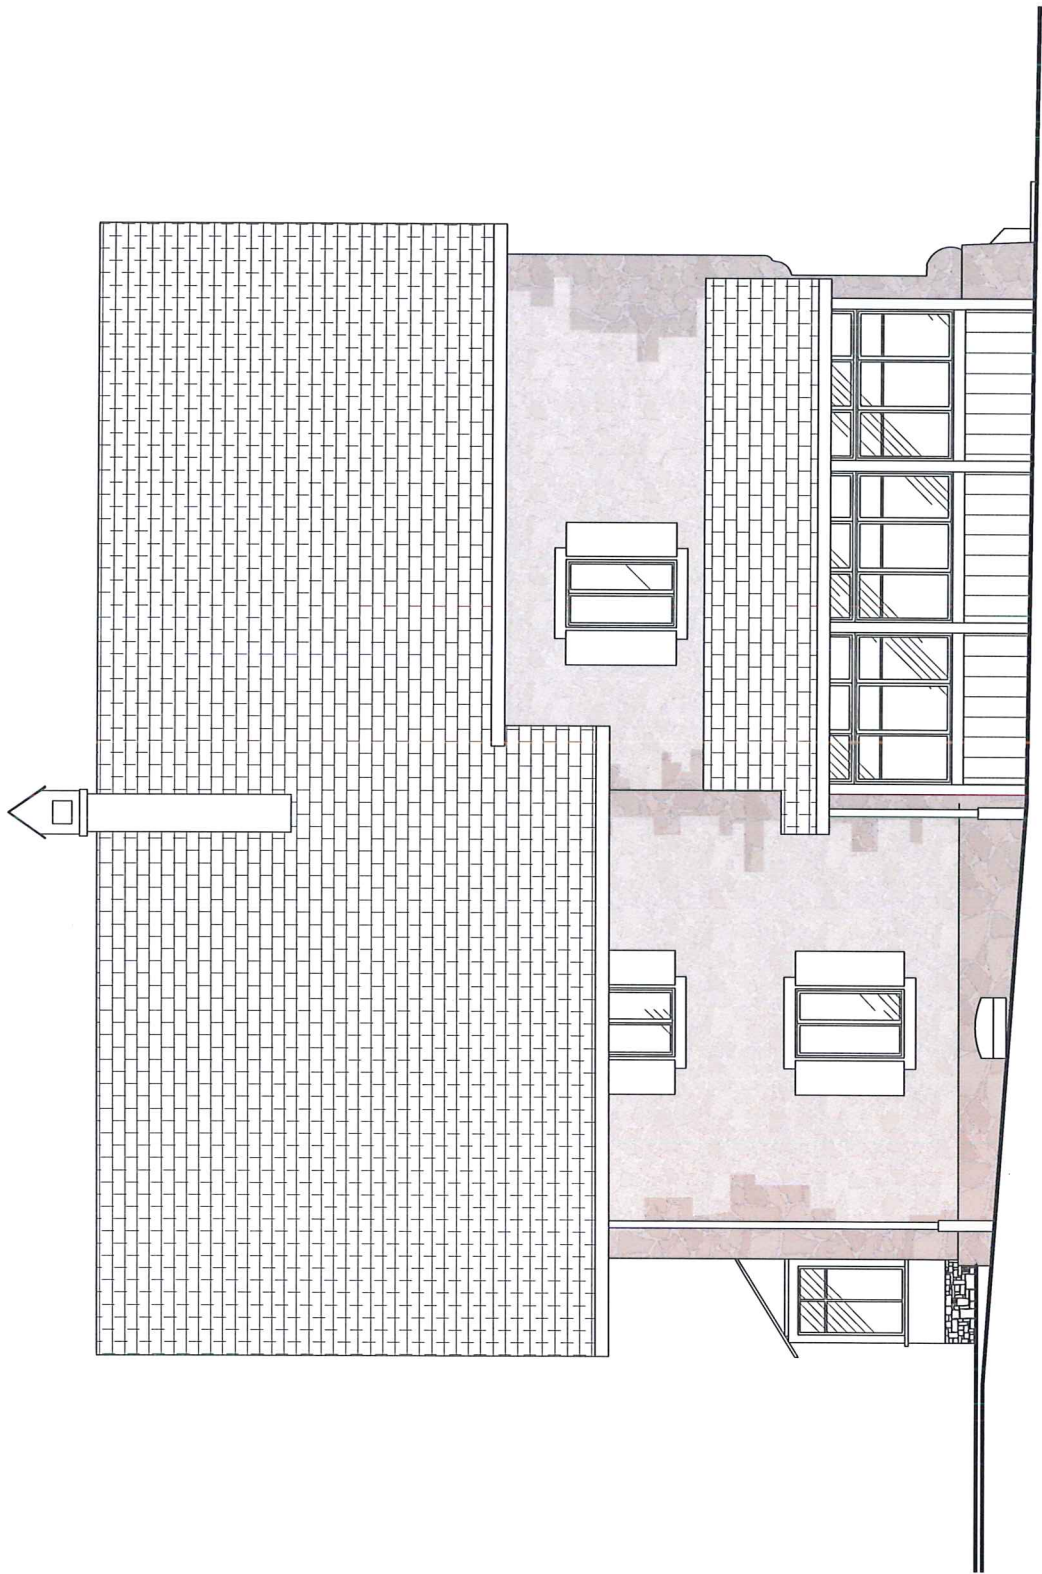

échelle : 1/100
n° plan : RE09
dim. plan : A4
dess. par : ps
date : 03.06.2013


UKU Transformation maison "La Forêt" à Chaumont (NE)

FACADE SUD-OUEST

fovea architectes - fbg de la gare 5a neuchâtel

indice A :
indice B :
indice C :
indice D :
indice E :

indice F :
indice G :
indice H :
indice I :
indice J :

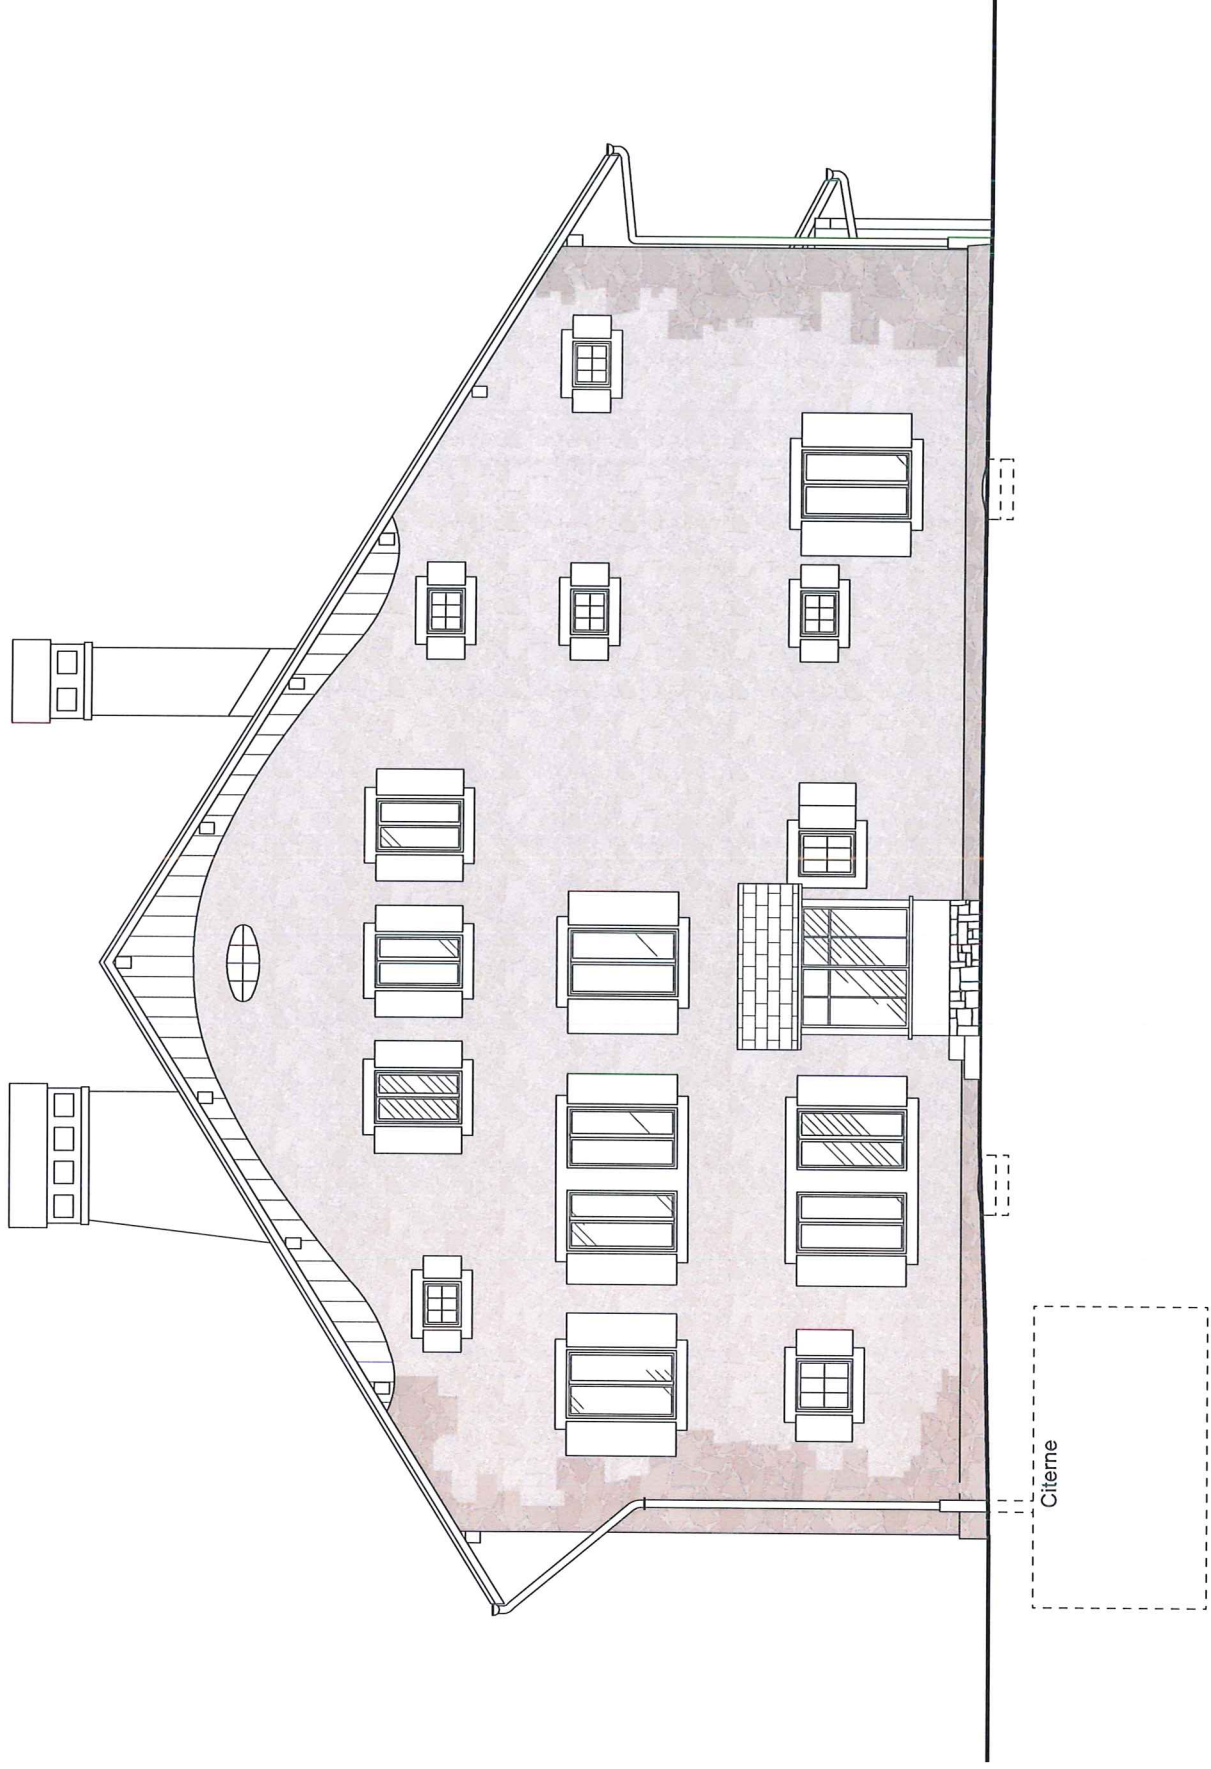

échelle : 1/100
n° plan : RE07
dim. plan : A4
dess. par : ps
date : 03.06.2013


UKU Transformation maison "La Forêt" à Chaumont (NE)

FACADE NORD-OUEST

fovea architectes - fbg de la gare 5a neuchâtel

indice A :
indice B :
indice C :
indice D :
indice E :

indice F :
indice G :
indice H :
indice I :
indice J :

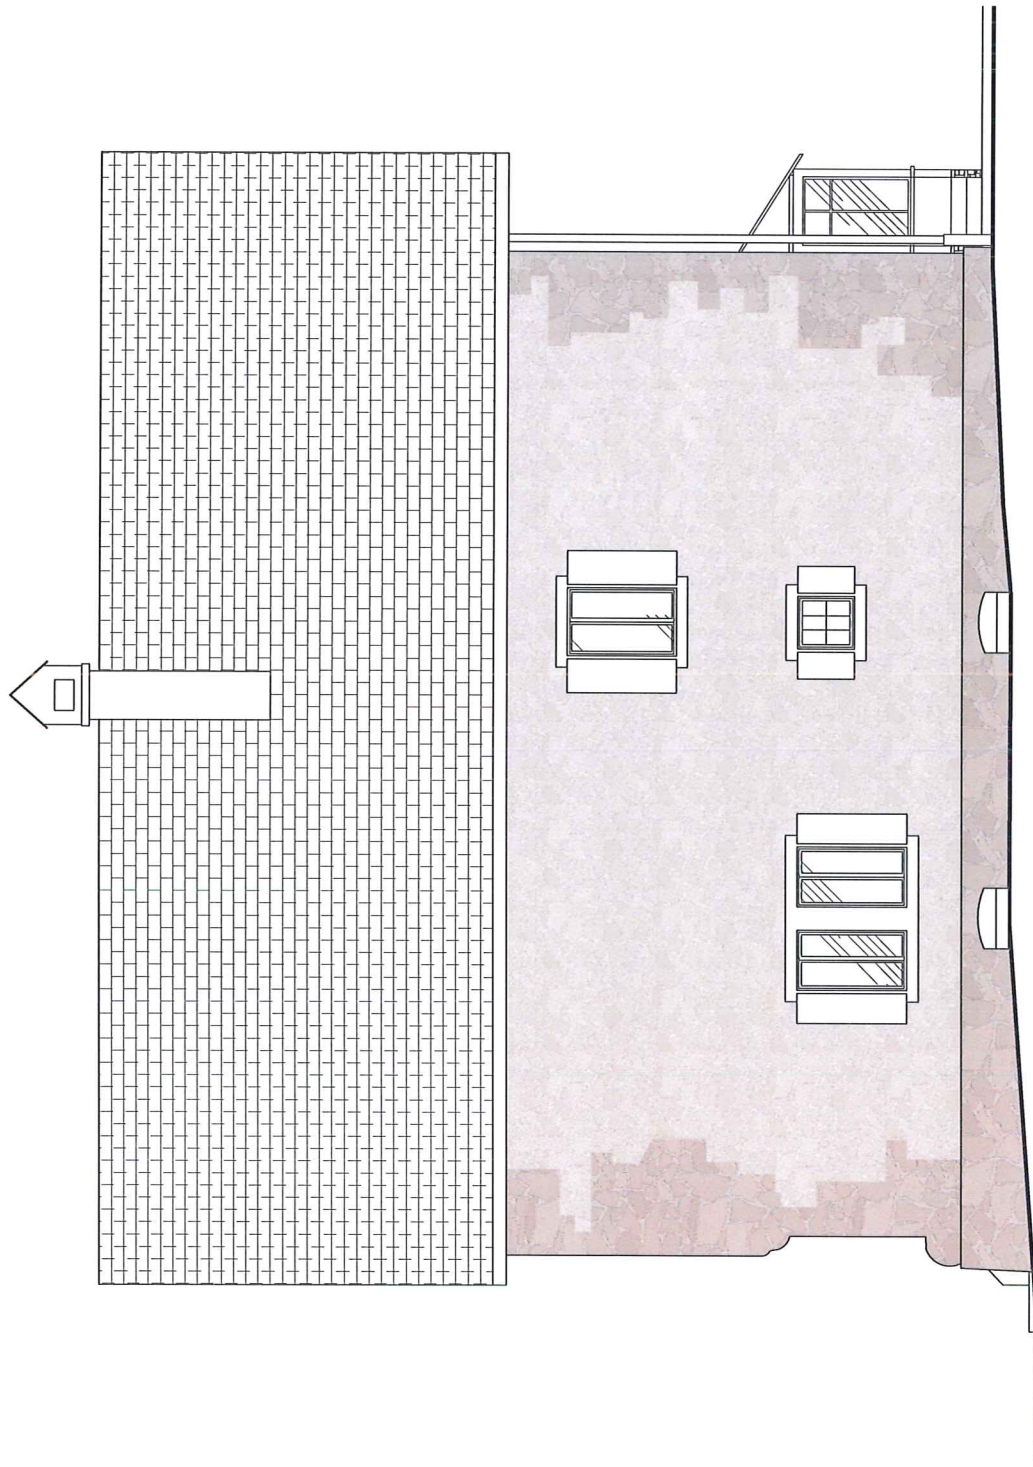

échelle : 1/100
n° plan : RE08
dim. plan : A4
dess. par : ps
date : 03.06.2013

UKU Transformation maison "La Forêt" à Chaumont (NE)

FACADE NORD-EST

fovea architectes - fbg de la gare 5a neuchâtel

indice A :
indice B :
indice C :
indice D :
indice E :

indice F :
indice G :
indice H :
indice I :
indice J :