

Echelle 1:1'000






LEGENDE

+561.4 NIVEAU FINI  
+546.9 NIVEAU BRUT

+ - 000 = 561.40

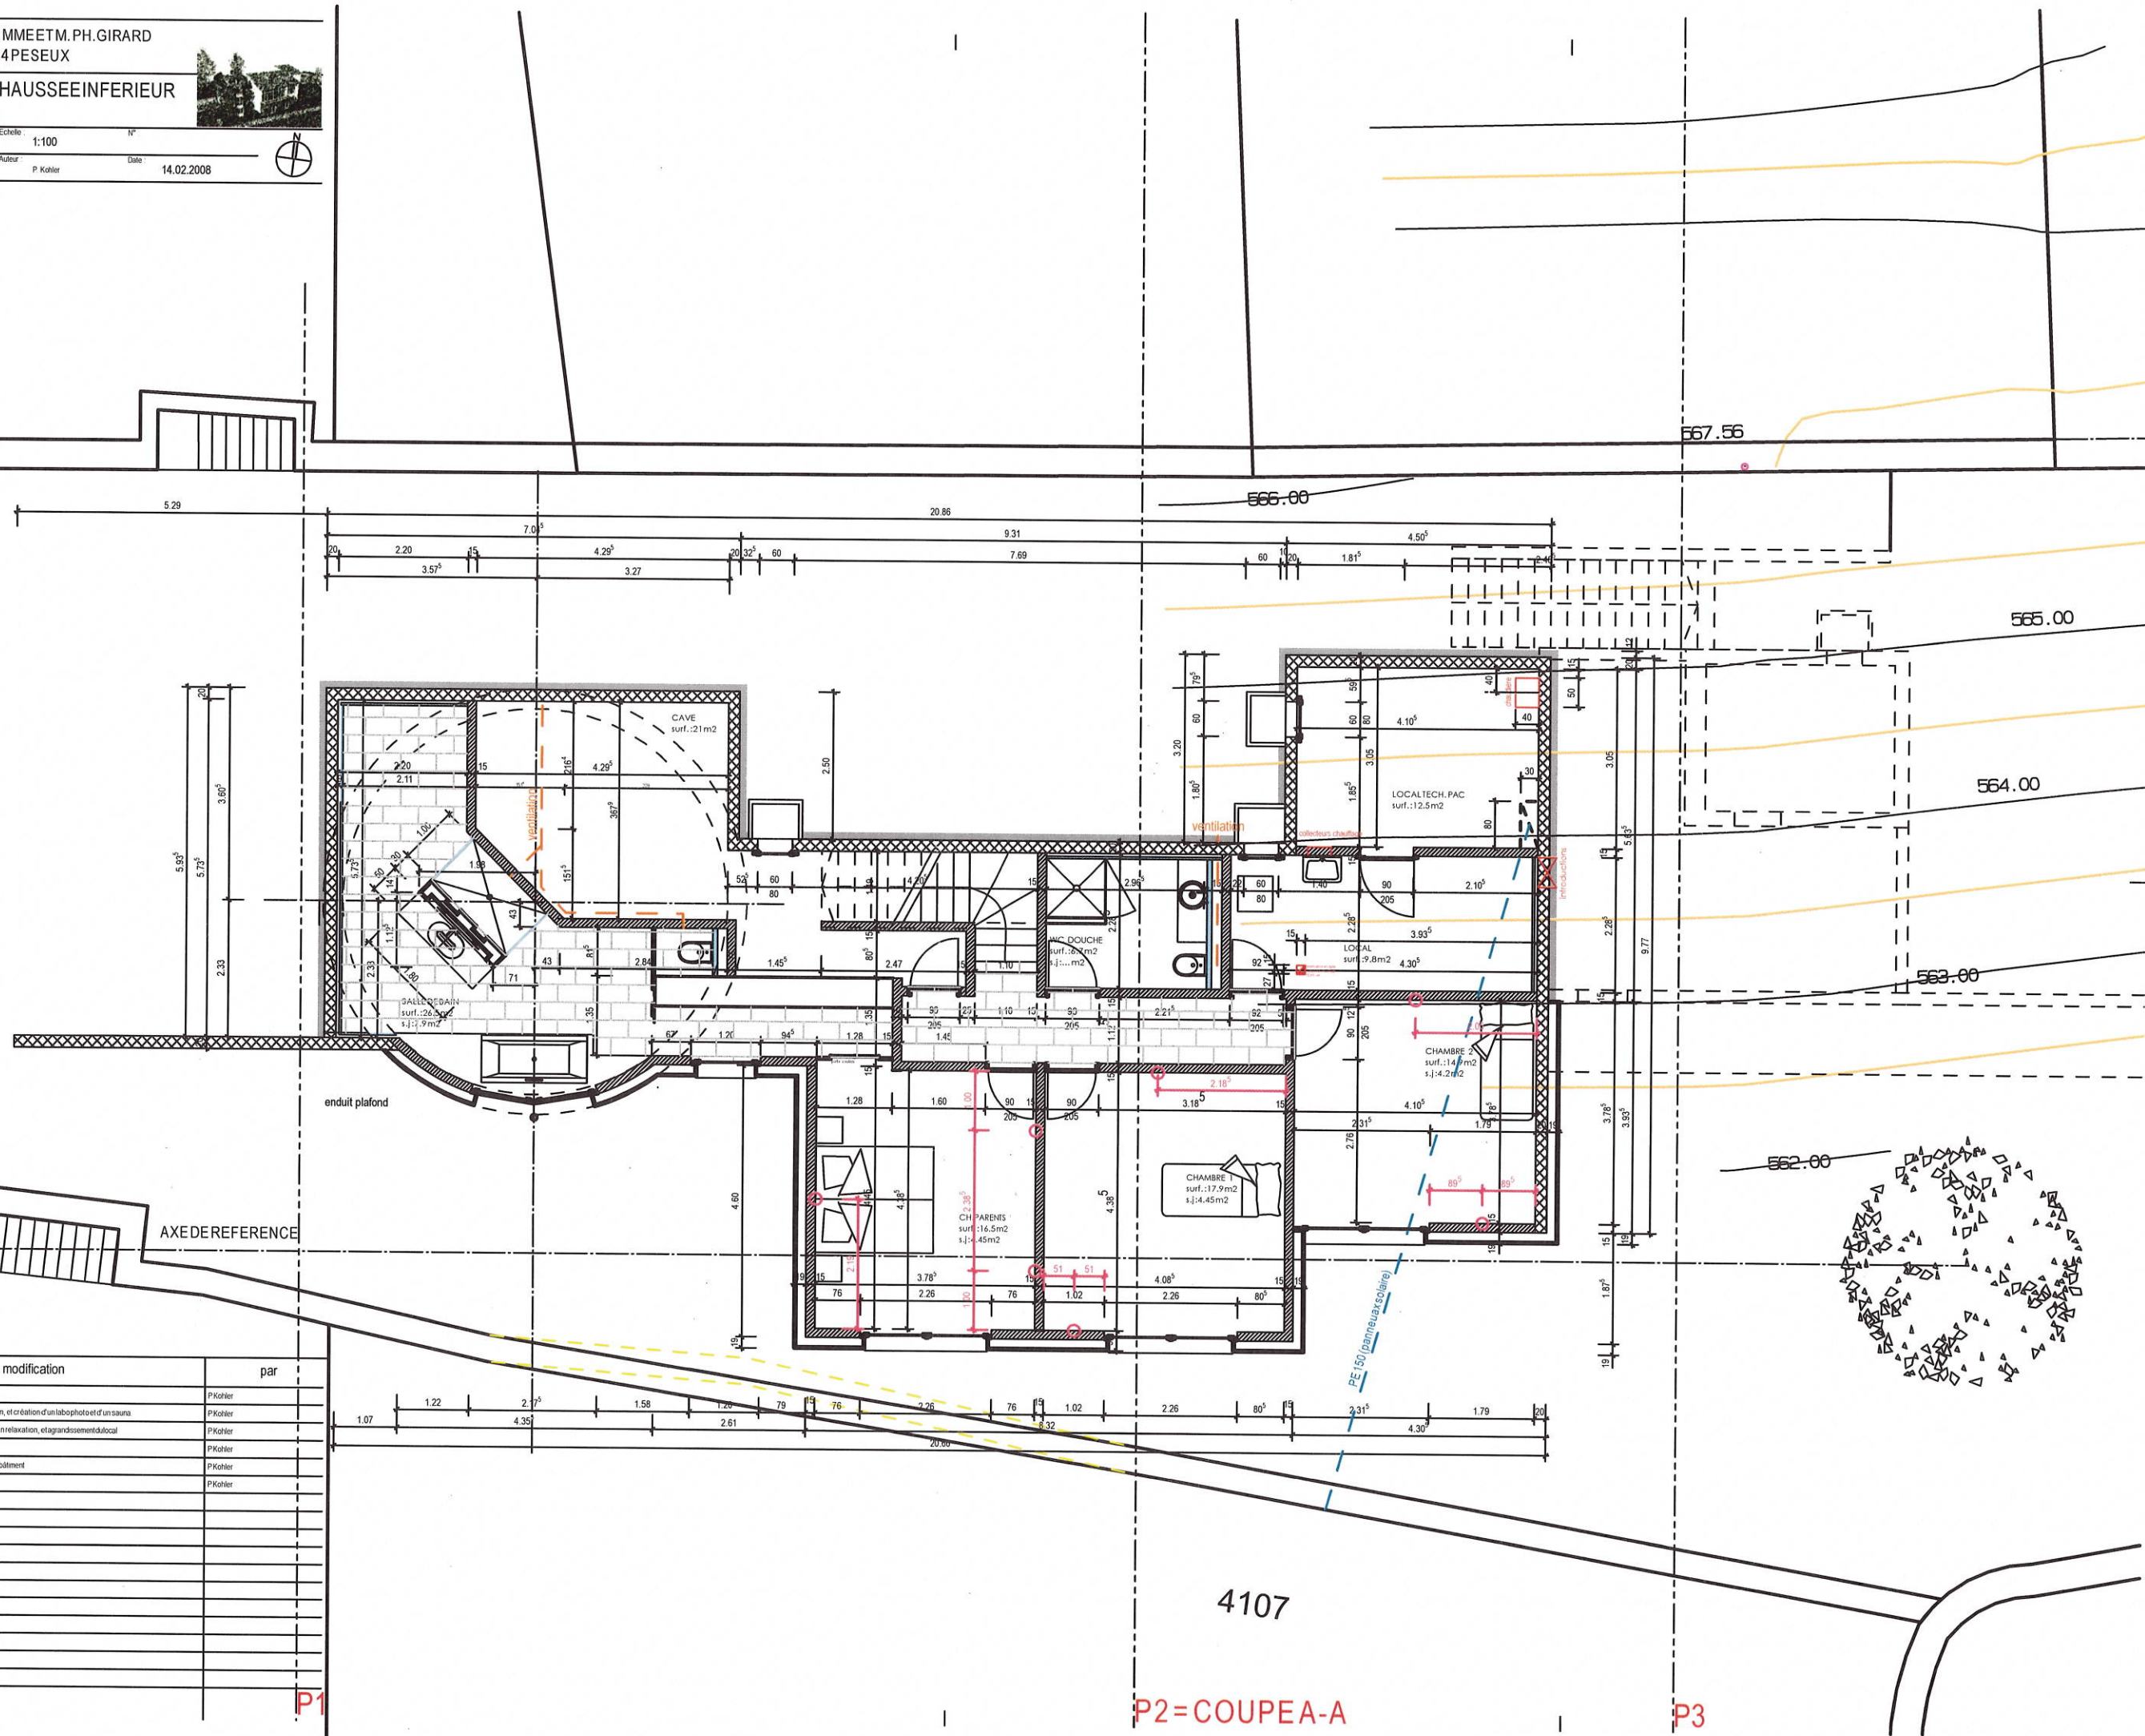

date	modification	par
21 09 2006	Plans d'exécution 1/50	PKohler
18 10 2006	modifications de la cave de la salle de bain, et création d'un labo photo et d'un sauna	PKohler
14 11 2006	création d'un local sauna avec douche et coin relaxation, et agrandissement du local	PKohler
14 11 2006	création d'une cave à vin	PKohler
05 12 2006	déplacement de 3m contre l'Ouest de tout le bâtiment	PKohler
02 11 2007	cotation générale	PKohler

P1

P2=COUPEA-A


P3



LEGENDE

+564.15 NIVEAU FINI  
 +549.15 NIVEAU BRUT

+ -000 = 561.40

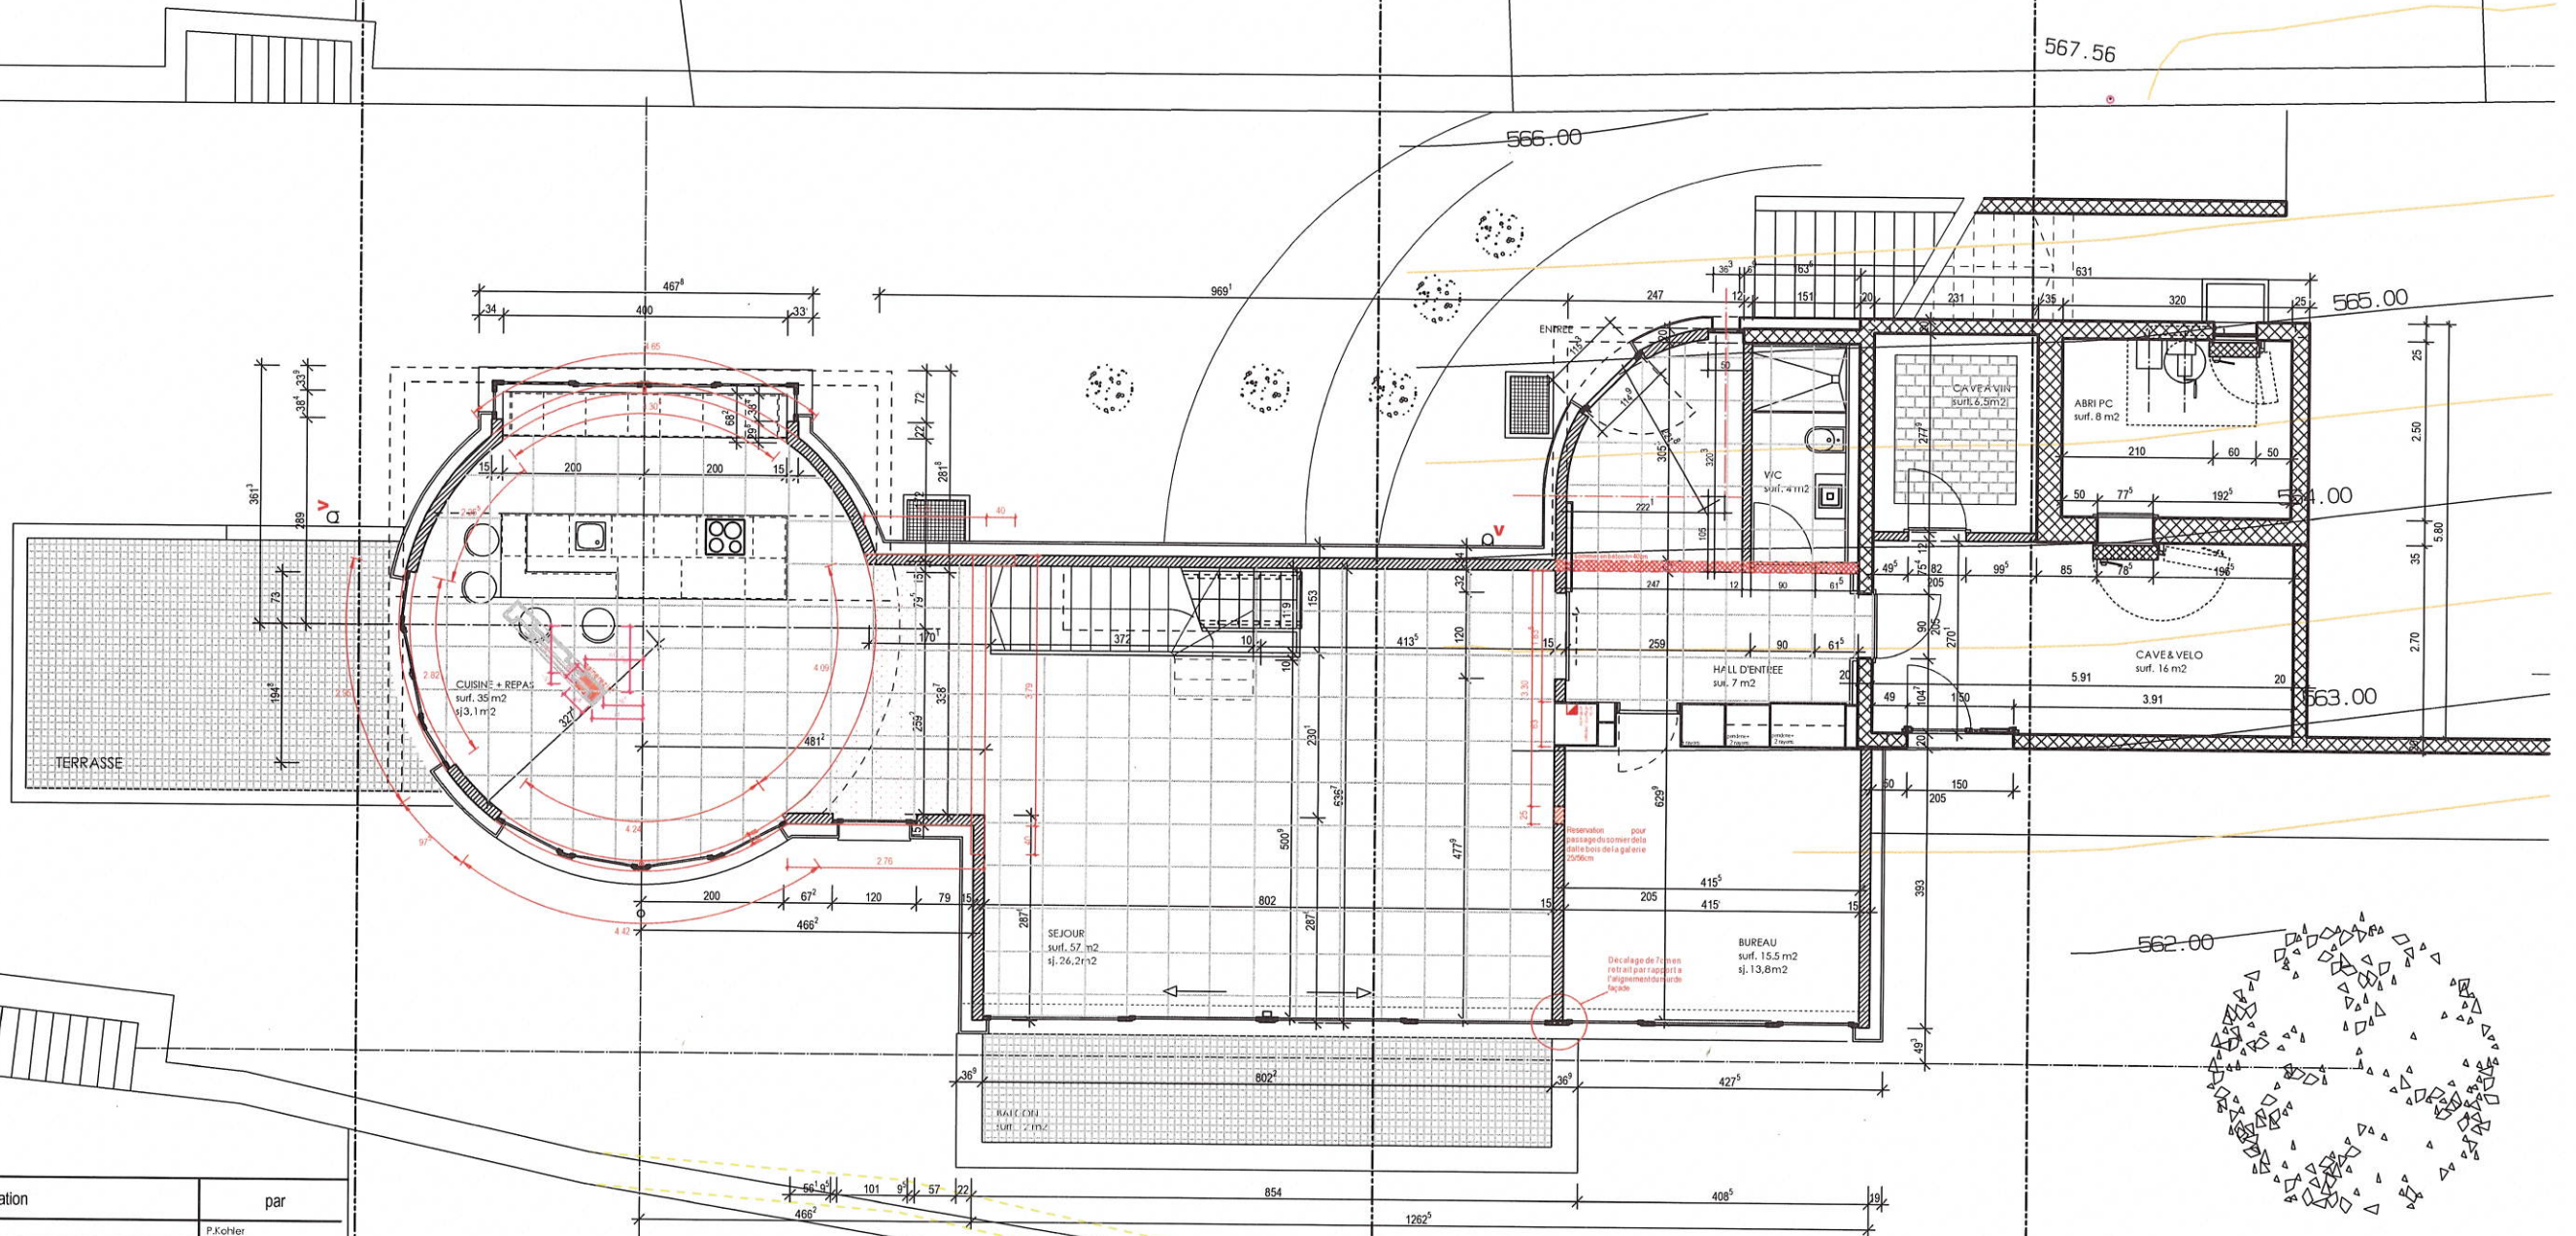

date	modification	par
26.09.2006	plans d'exécution 1/50	P.Kohler
14.11.2006	agrandissement de la terrasse	P.Kohler
05.12.2006	déplacement de 3m contre l'Ouest de tout le bâtiment	P.Kohler
05.11.2007	cotation générale	P.Kohler

P1

P2=COUPEA-A

P3

