


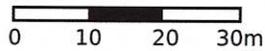


Echelle 1:1'000





Établi sur la base des données de la mensuration officielle du 8 Novembre 2010
 et modifié par les copropriétaires le 18 février 2016.


Plan sous-sol

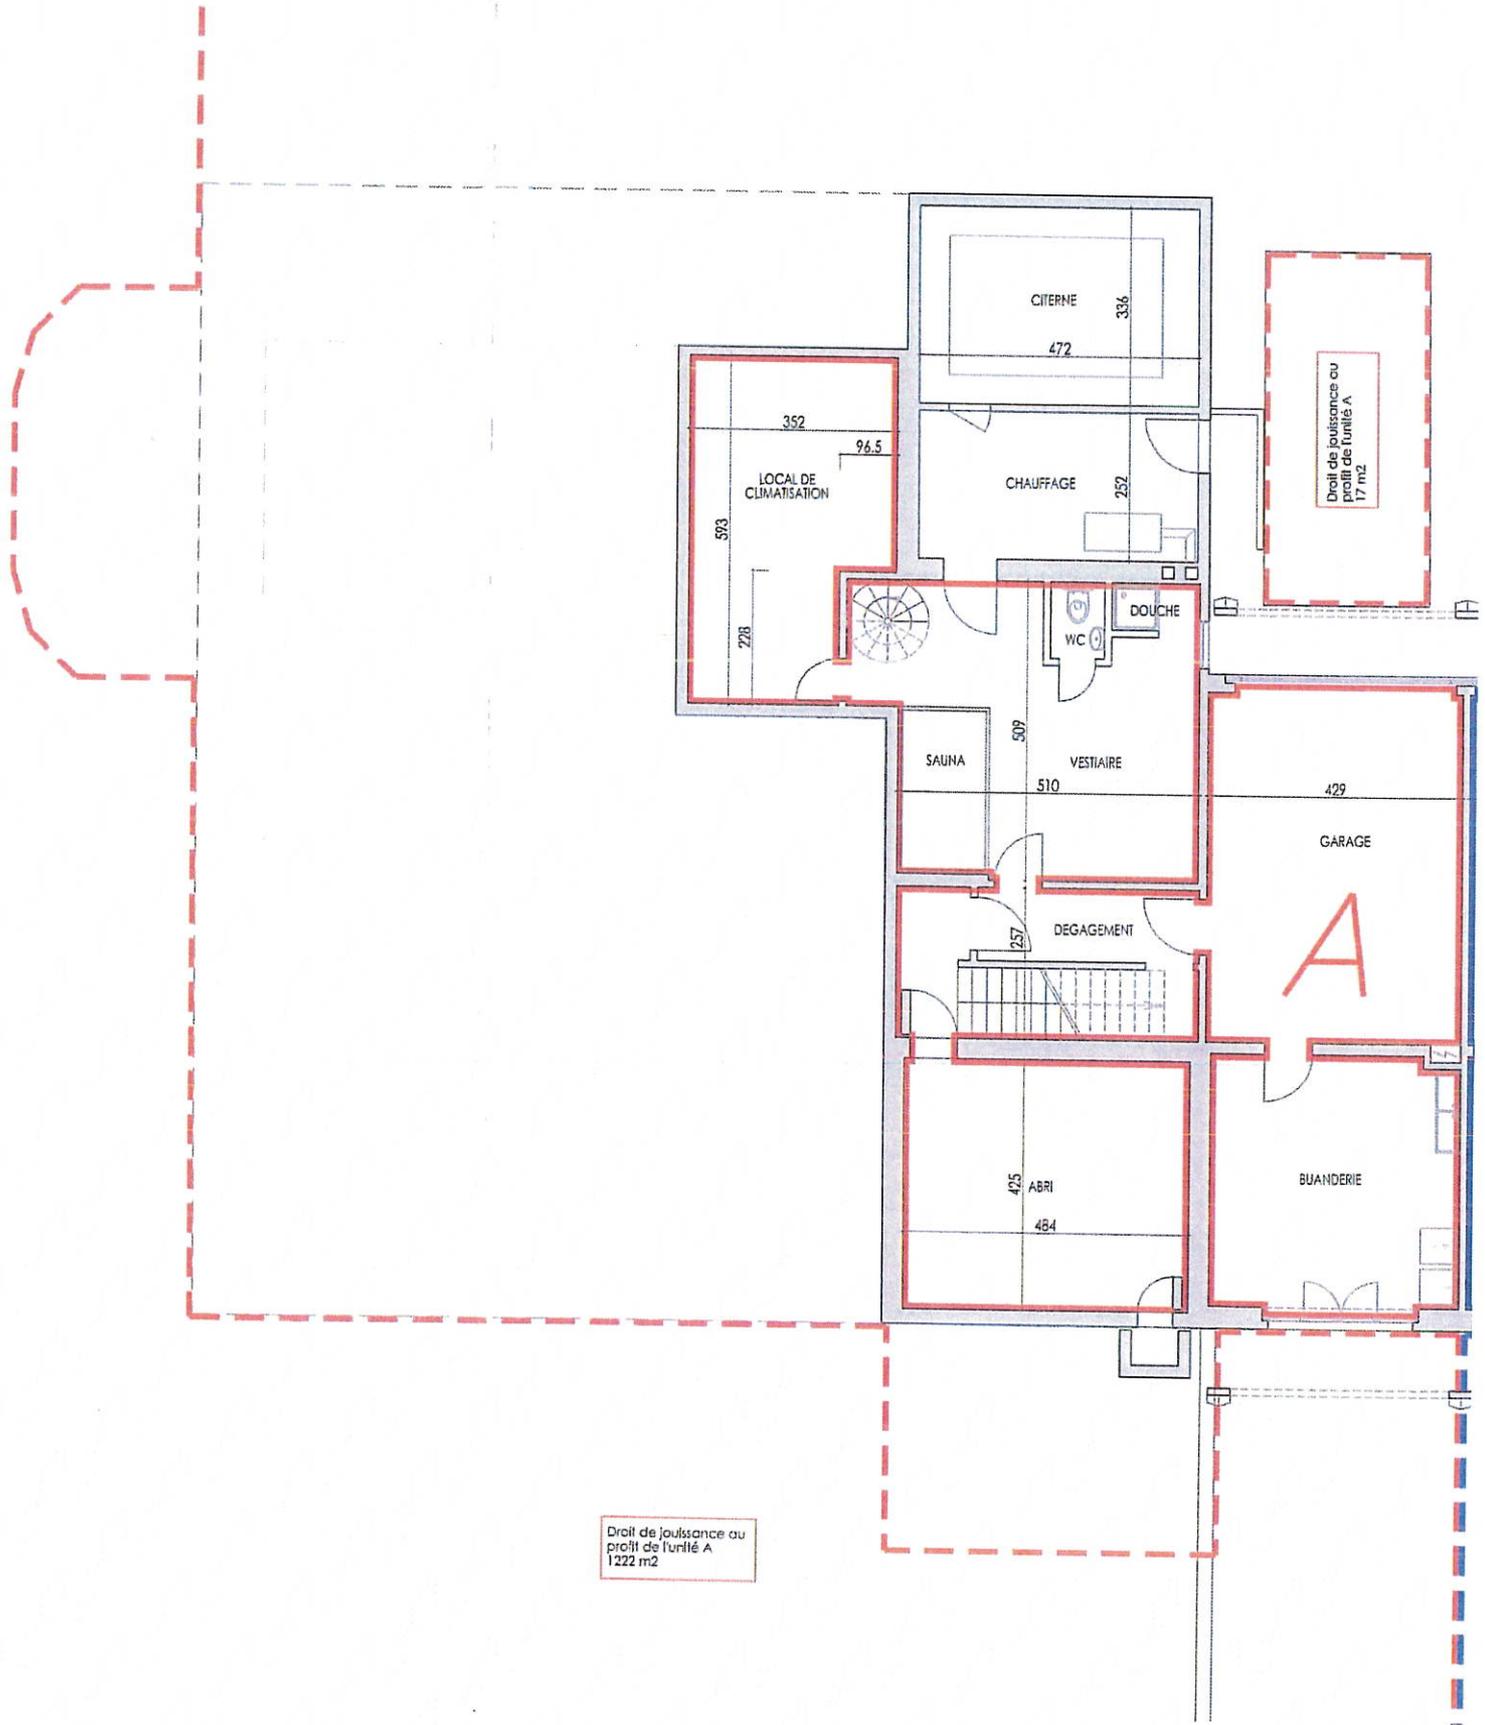

Droit de jouissance au profit de l'unité A
1222 m2

Droit de jouissance au profit de l'unité A
17 m2

Plan rez-de-chaussée (plan approximatif et non garanti - zone rouge uniquement)

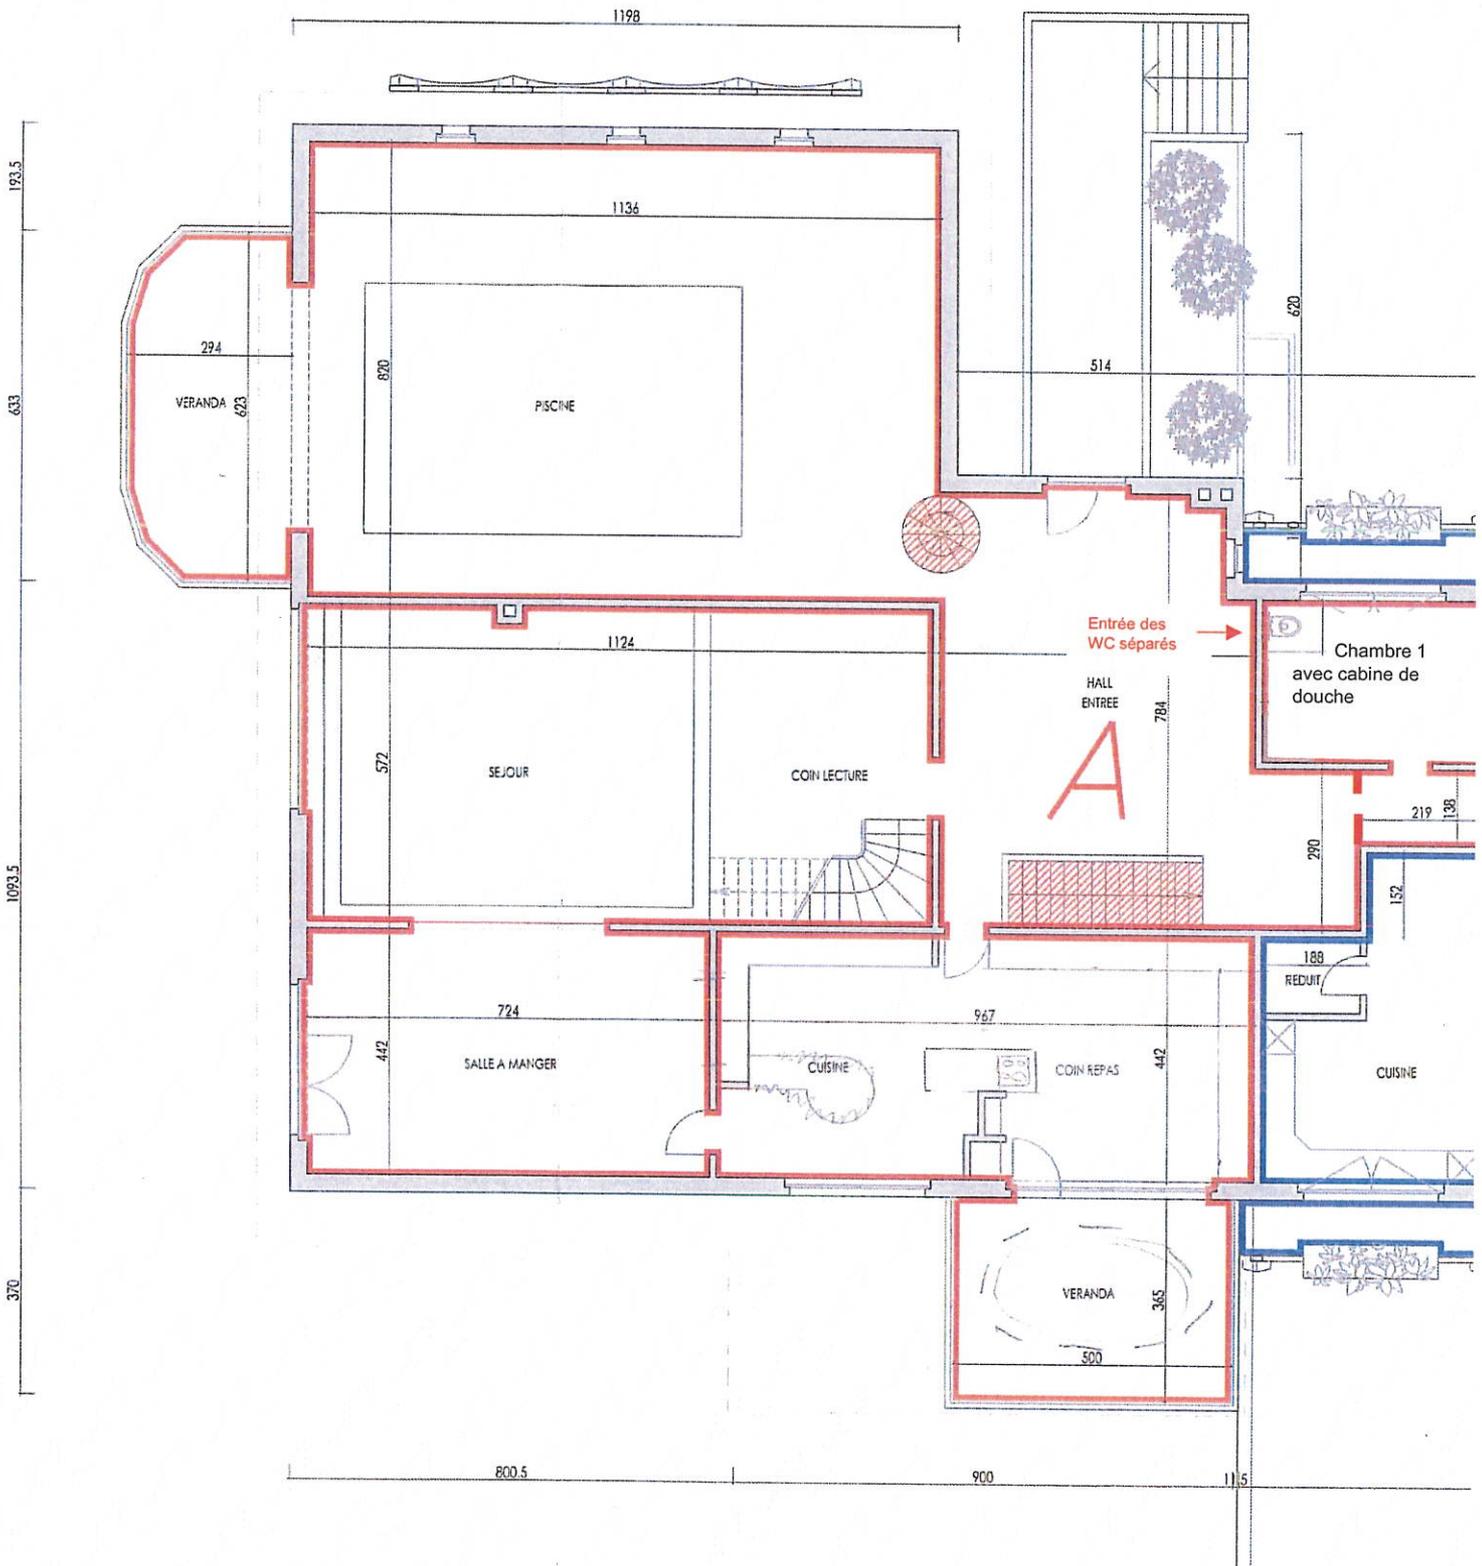

Plan 1^{er} étage (plan approximatif et non garanti)

