ne.cn
RÉPUBLIQUE ET CANTON DE NEUCHÂTEL

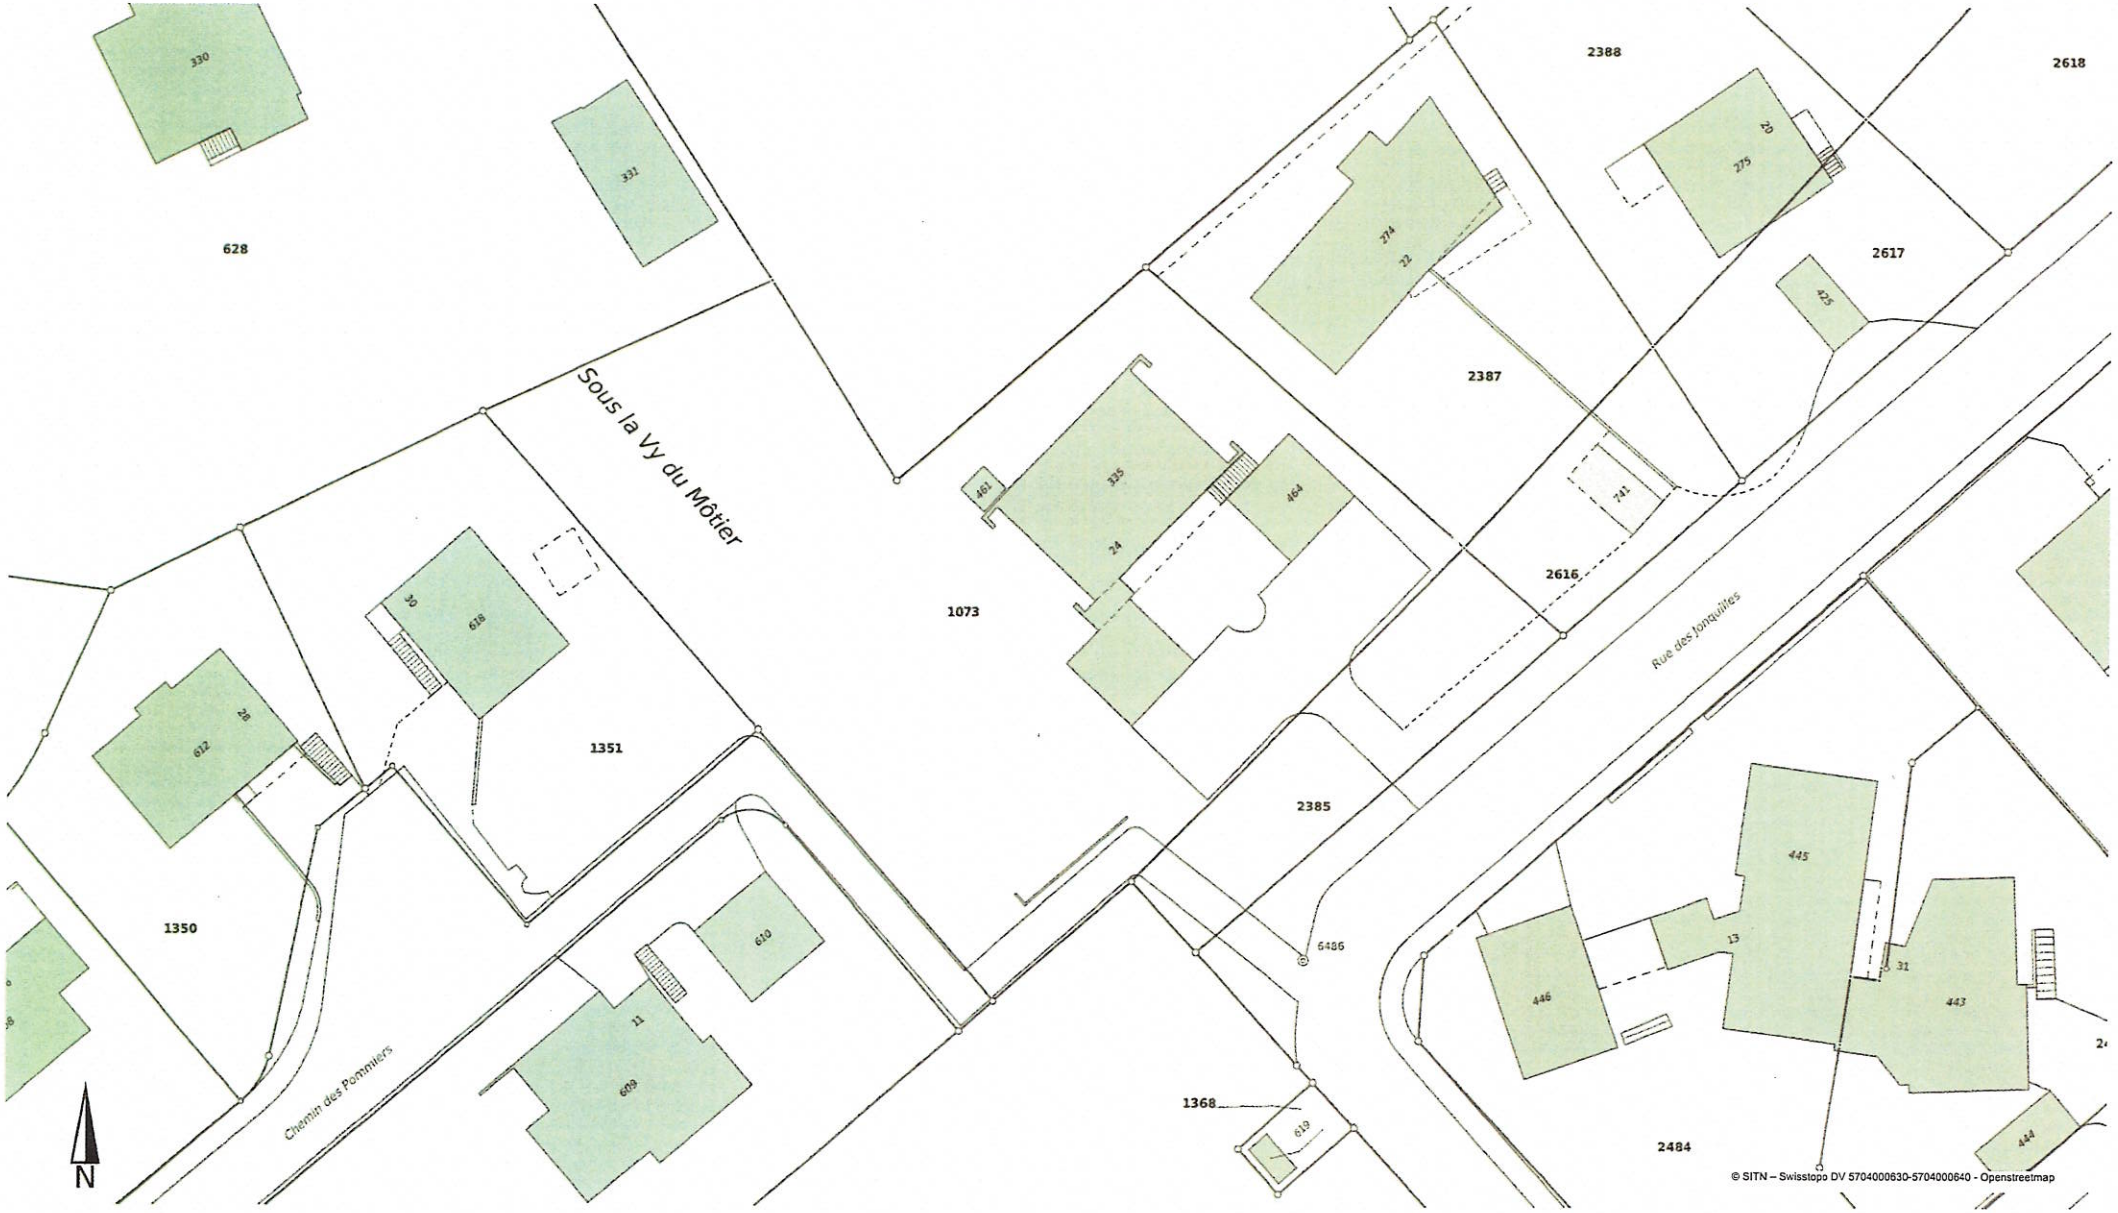

Echelle 1:500

0 5 10 15m

Informations dépourvues de foi publique. Bien que ces renseignements aient été recueillis avec soin, aucune garantie n'est donnée quant à l'exactitude et la mise à jour des données de cette carte ou ce plan.

Impression du : vendredi 24 septembre 2021 09:37

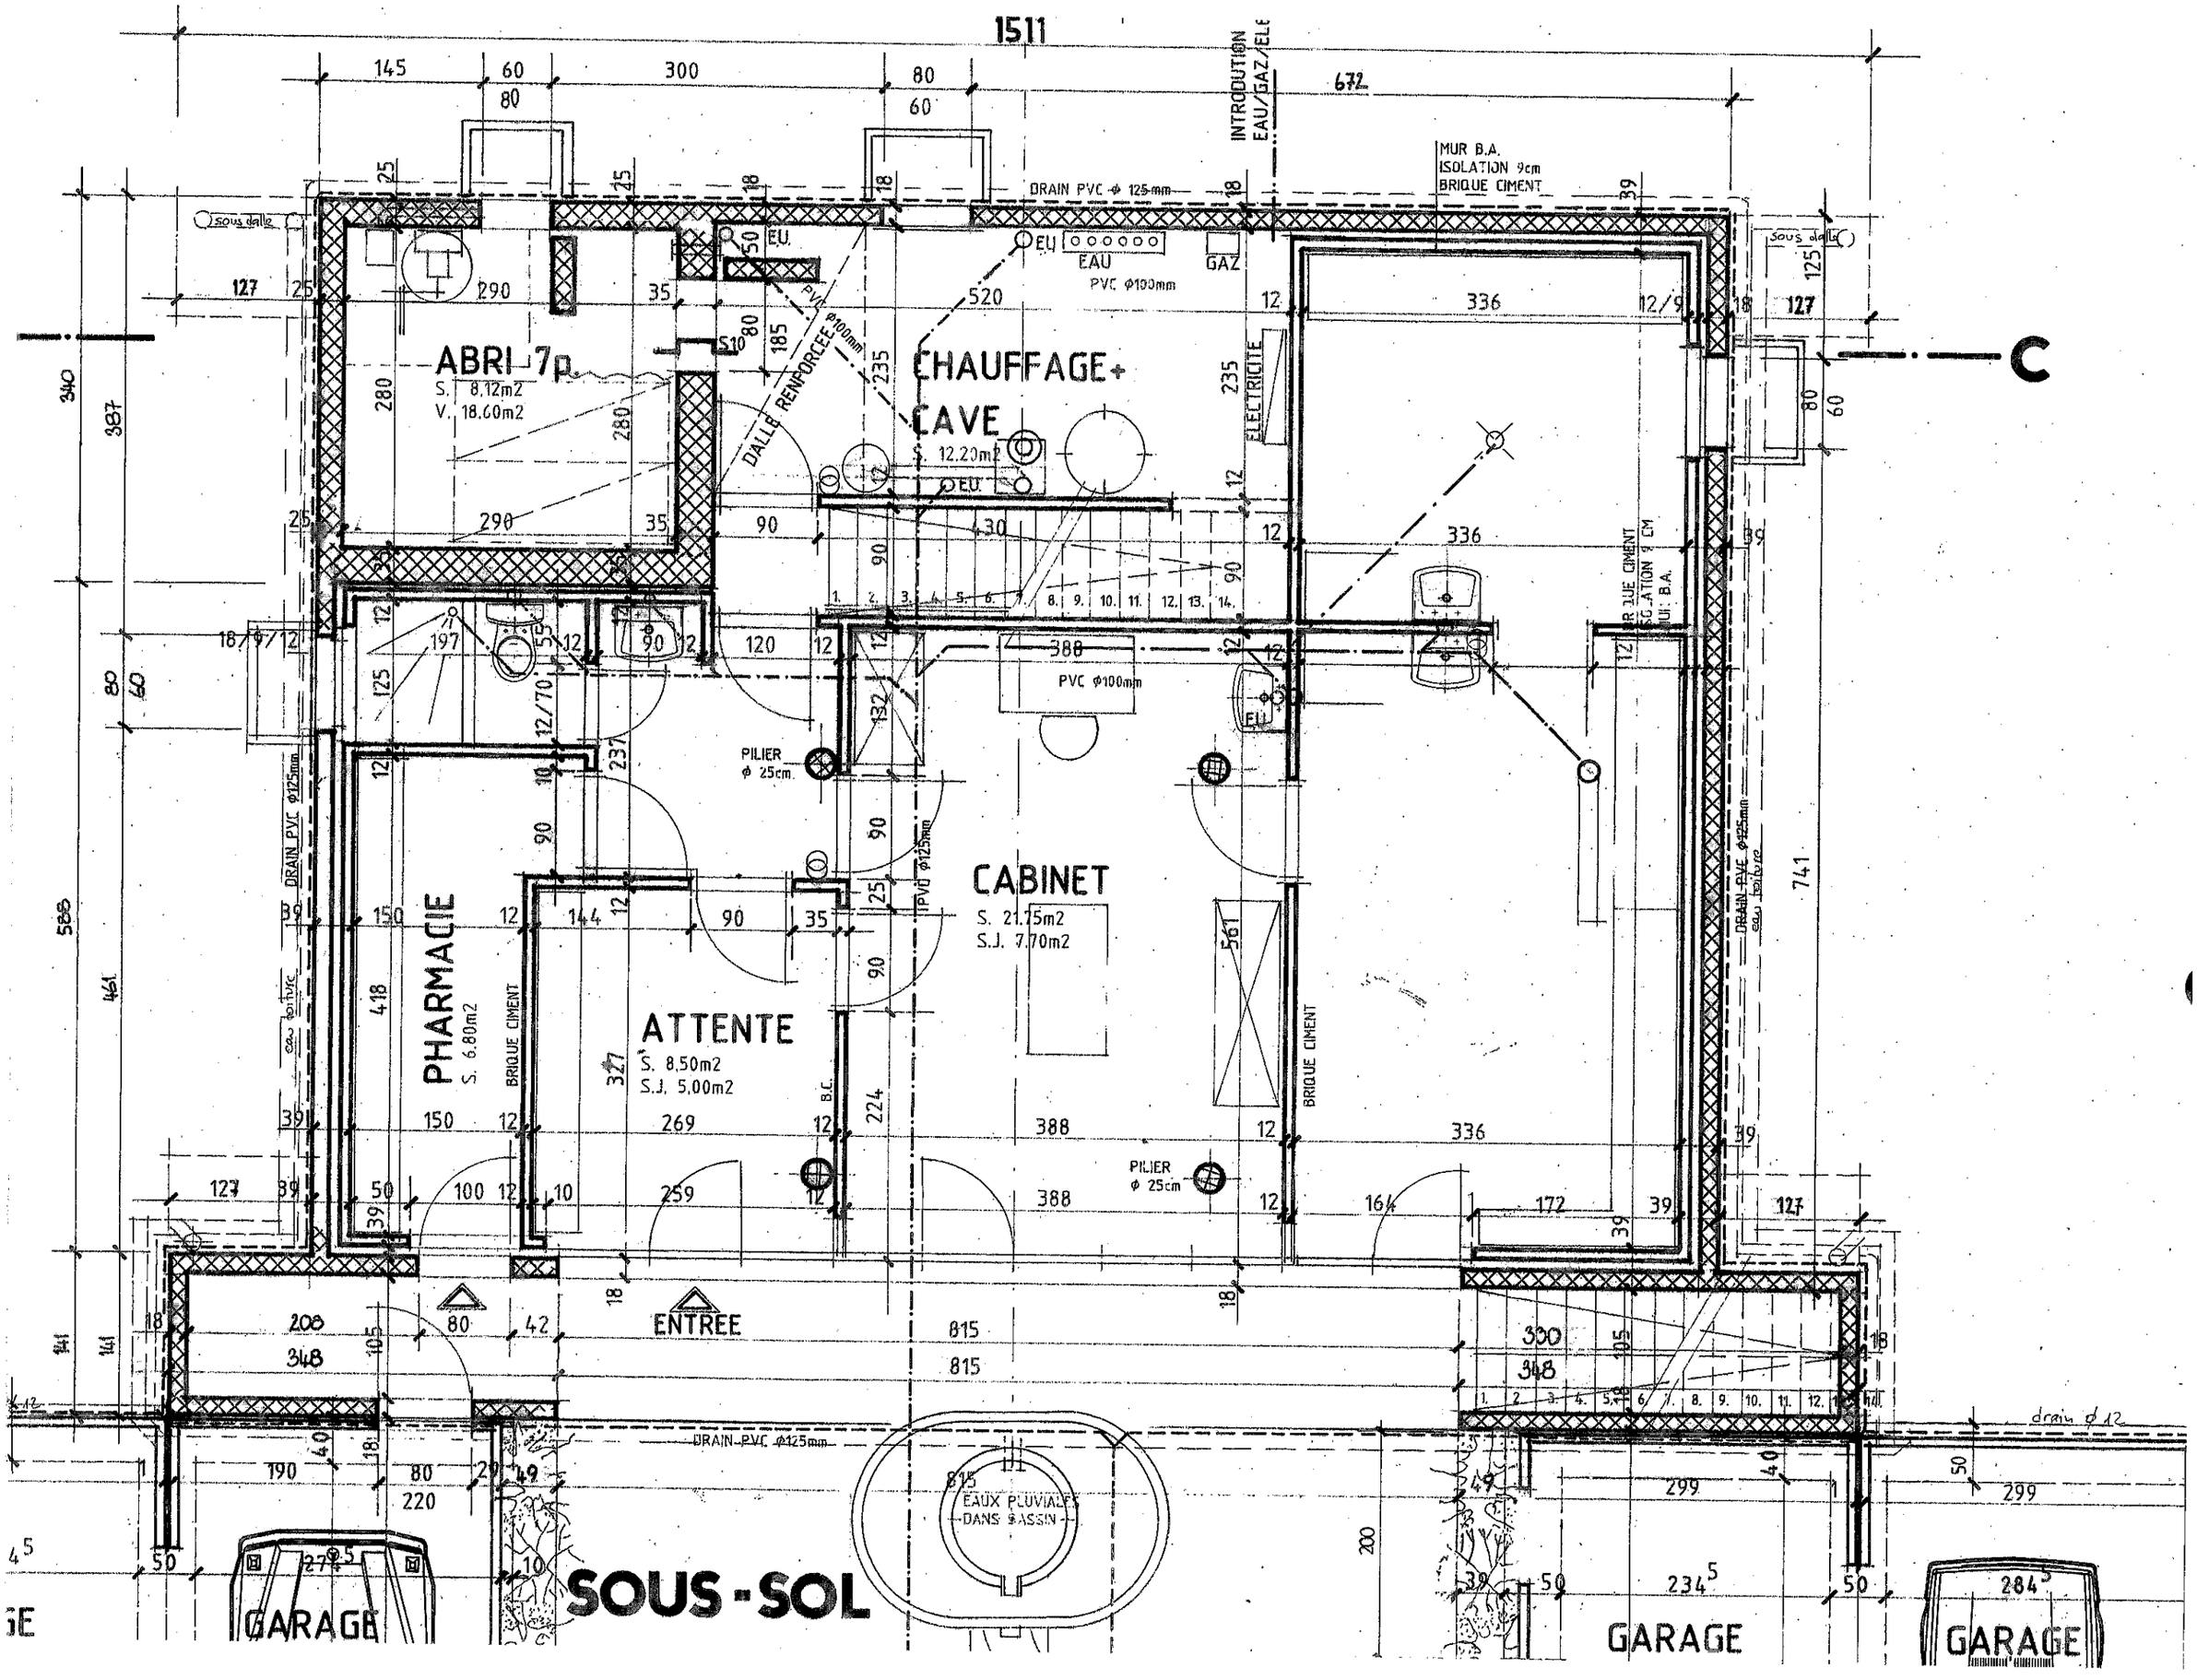
1511
INTRODUTION EAU/GAZ/ELE
MUR B.A.
ISOLATION 9cm
BRIQUE CIMENT
DRAIN PVC Φ 125mm
EAU
GAZ
PVC Φ100mm
ABRI 7p
S. 8.12m2
V. 18.60m2
CHAUFFAGE+
CAVE
S. 12.20m2
DALLE RENFORCEE
ELECTRICITE
PILIER
Φ 25cm
PHARMACIE
S. 6.80m2
ATTENTE
S. 8.50m2
S.J. 5.00m2
CABINET
S. 21.75m2
S.J. 7.70m2
BRIQUE CIMENT
ENTREE
EAUX PLUVIALES
DANS BASSIN
SOUS-SOL
GARAGE
GARAGE
GARAGE
C

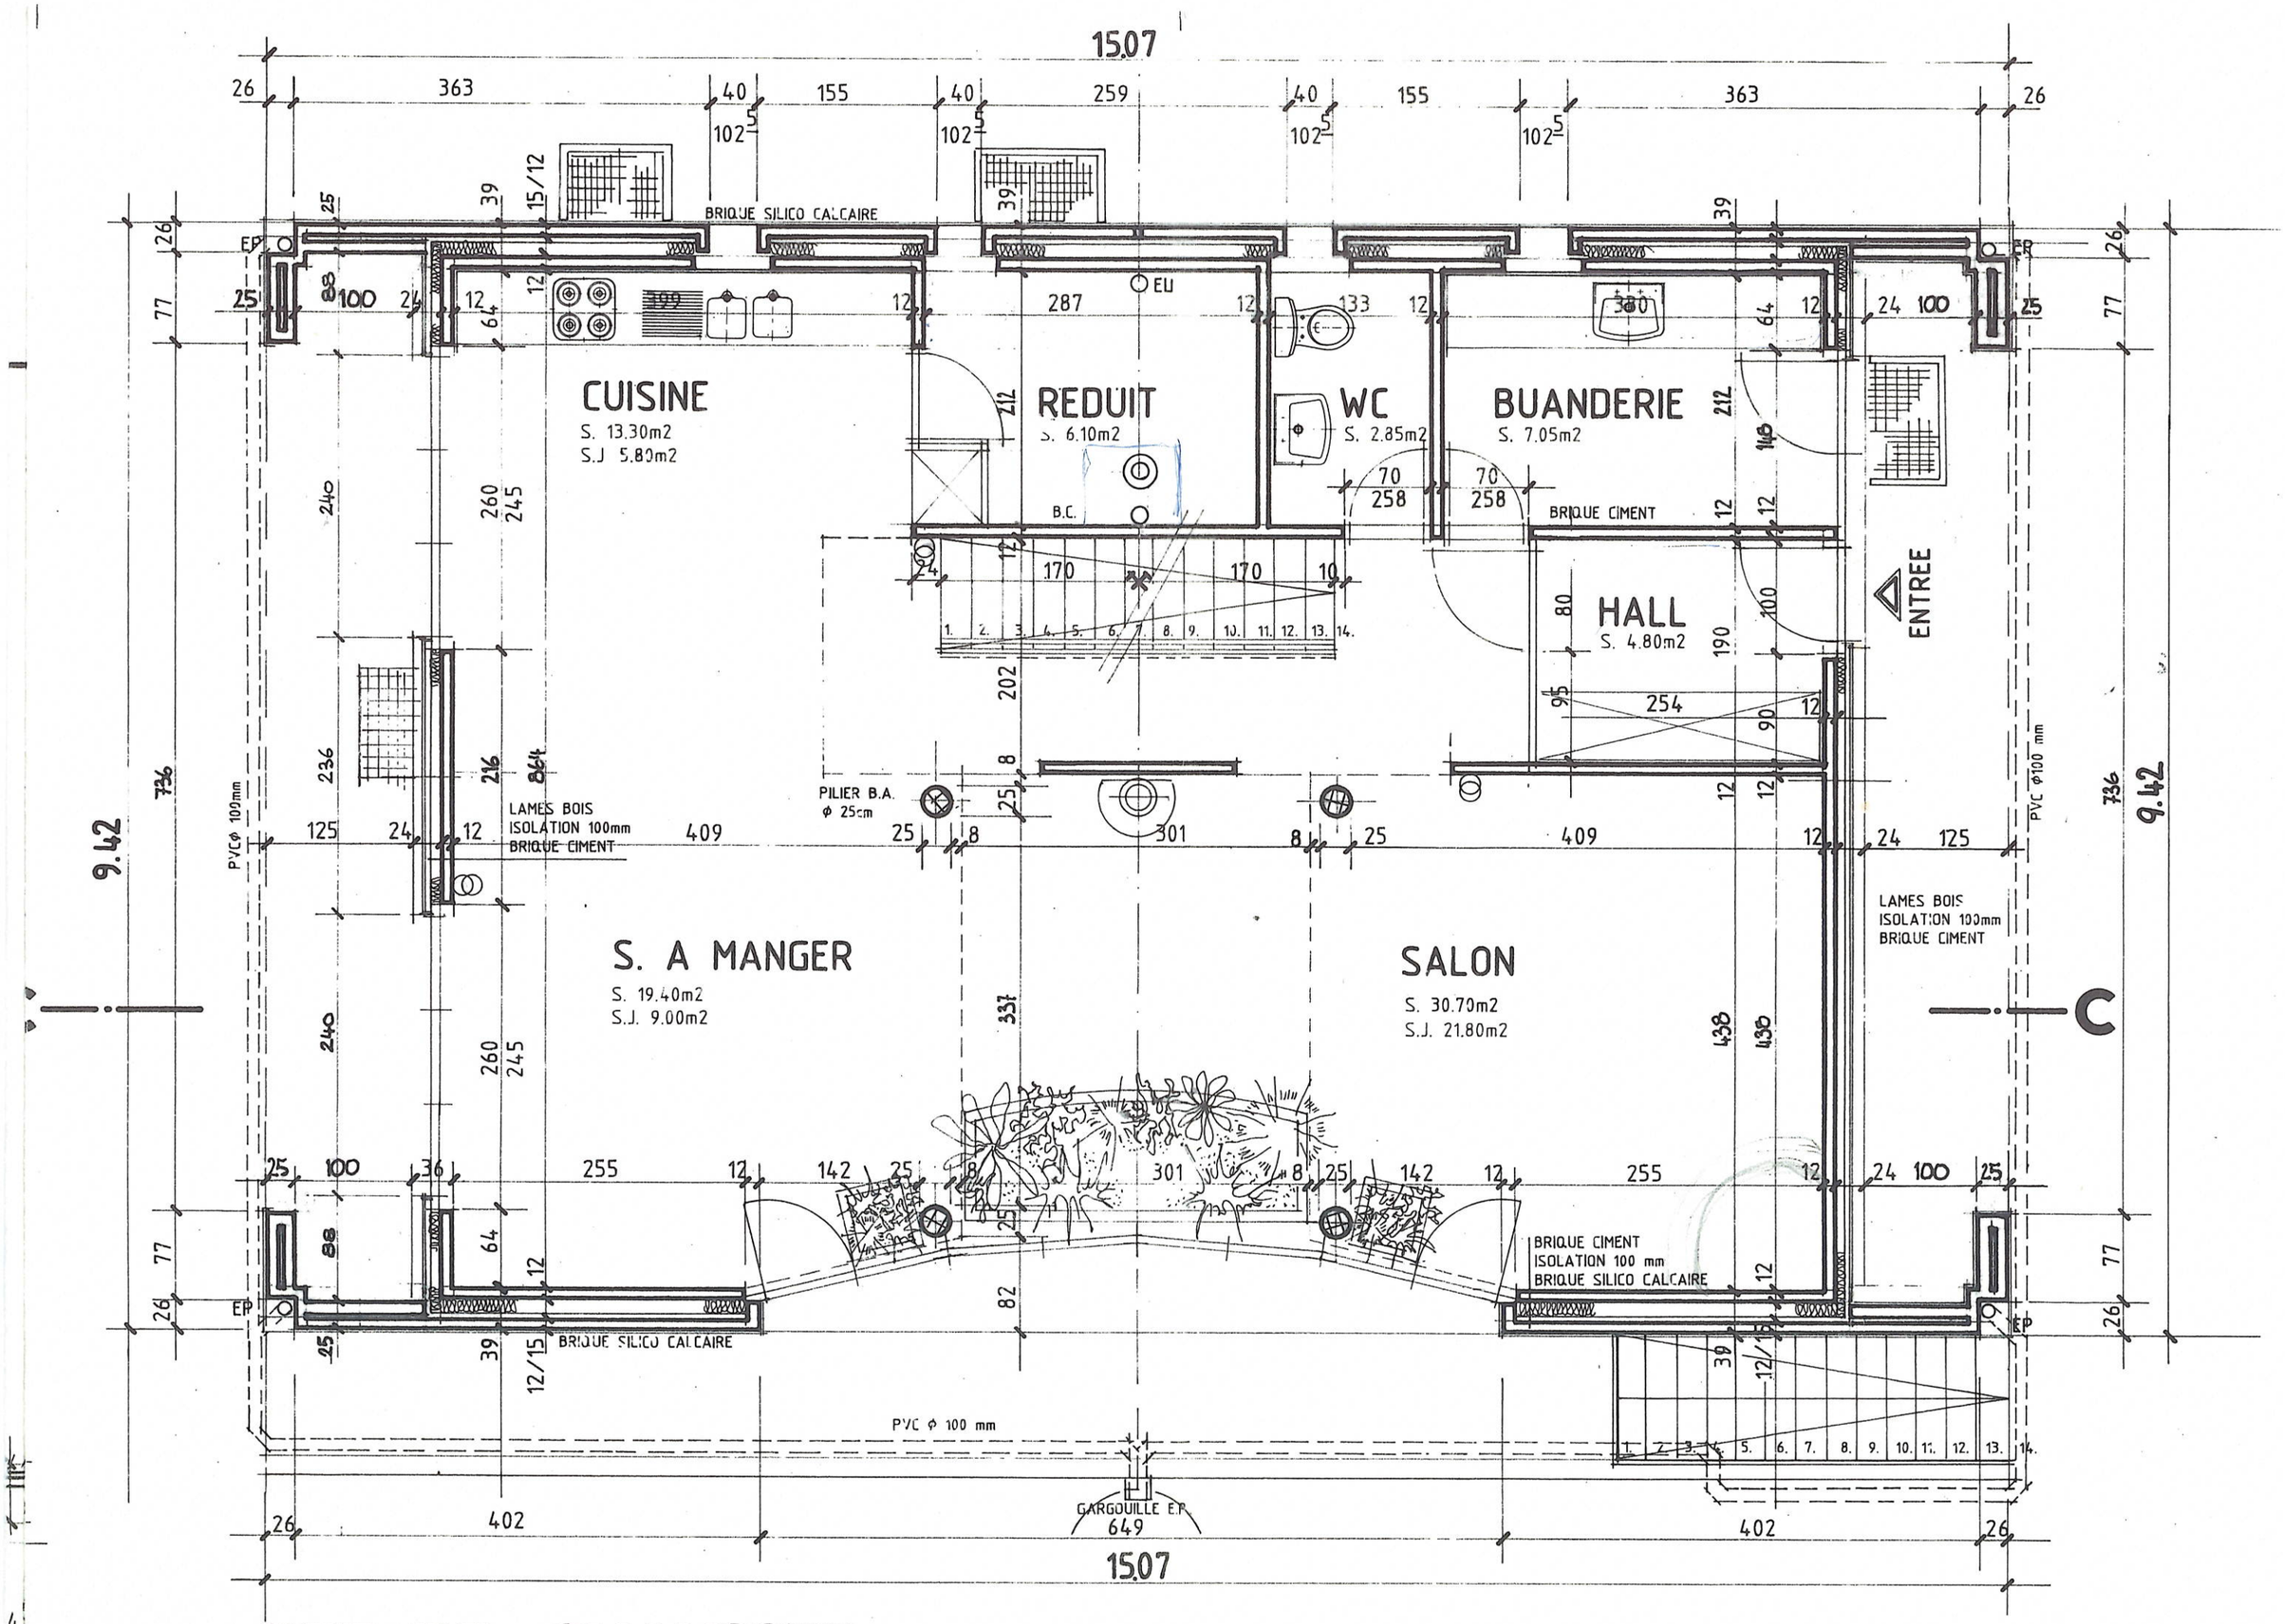

REZ-DE-CHAUSSEE

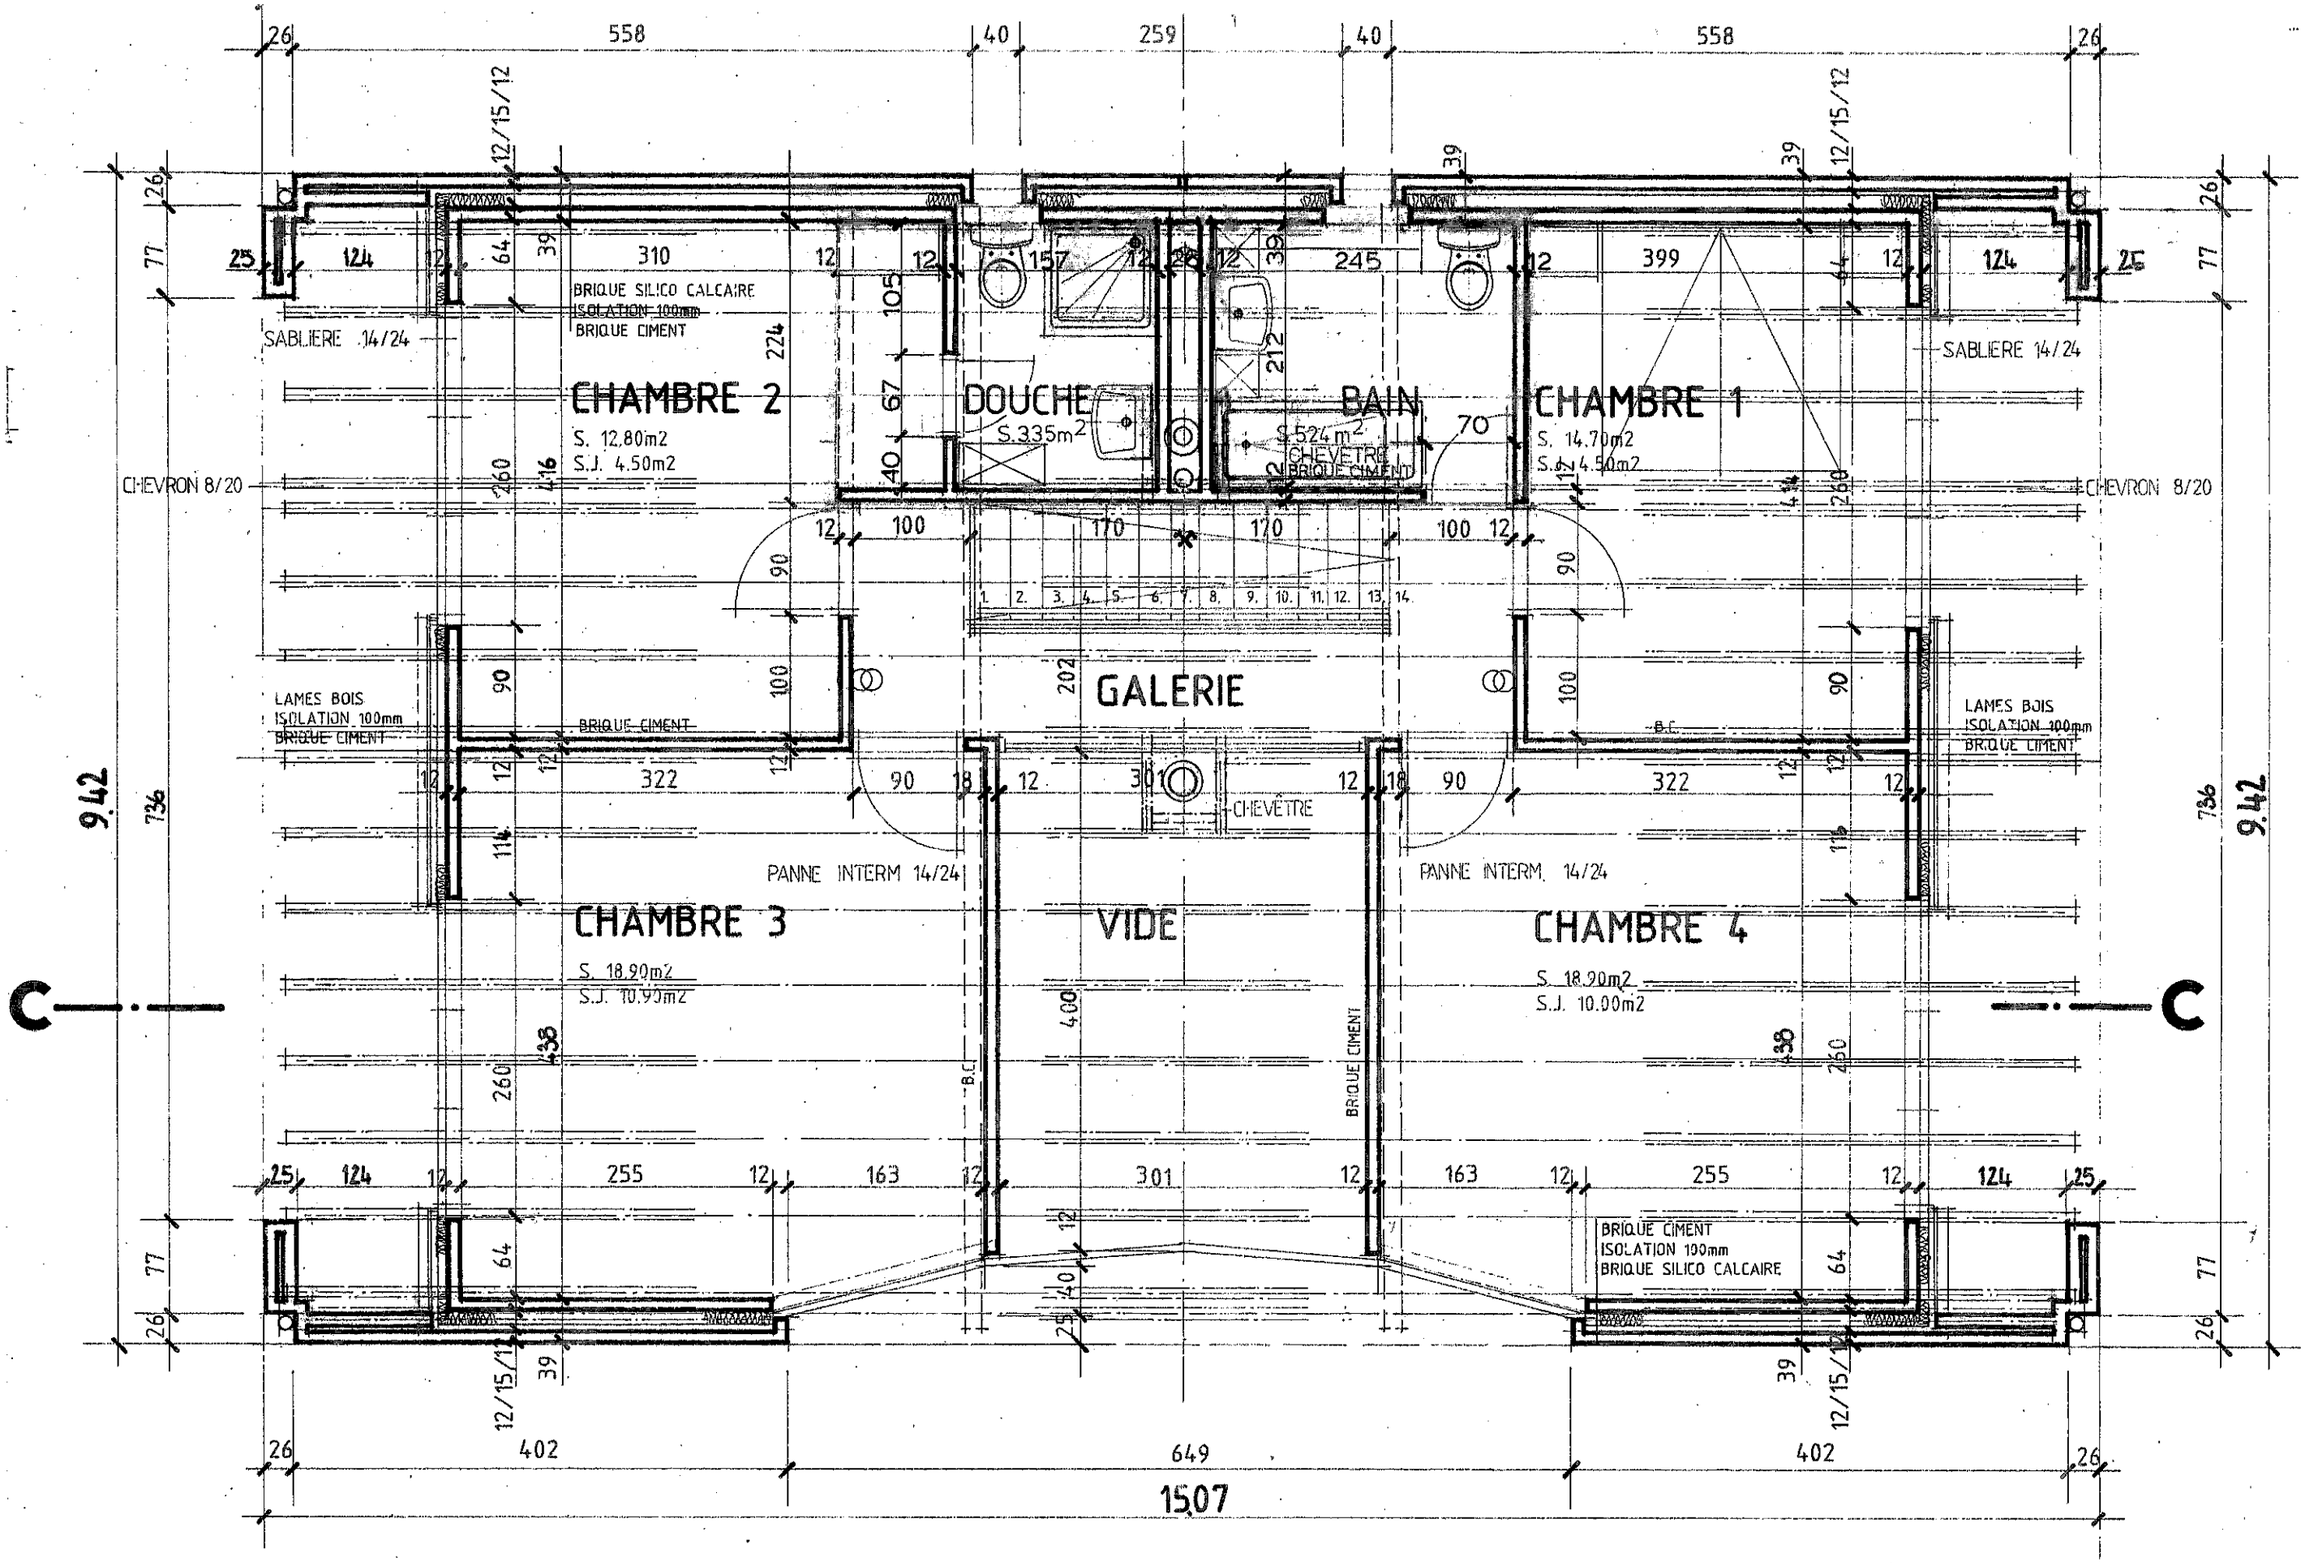
CHAMBRE 2
S. 12.80m2
S.J. 4.50m2
DOUCHE
S.335m2
BAIN
S.524m2
CHEVETRE
BRIQUE CIMENT
CHAMBRE 1
S. 14.70m2
S.J. 4.50m2
GALERIE
CHAMBRE 3
S. 18.90m2
S.J. 10.90m2
VIDE
CHAMBRE 4
S. 18.90m2
S.J. 10.00m2
BRIQUE SILICO CALCAIRE
ISOLATION 100mm
BRIQUE CIMENT
SABLIERE 14/24
CHEVRON 8/20
LAMES BOIS
ISOLATION 100mm
BRIQUE CIMENT
PANNE INTERM 14/24
CHEVETRE
B.C.
BRIQUE CIMENT
ISOLATION 100mm
BRIQUE SILICO CALCAIRE
9.42
C
1507

ETAGE