



Echelle 1:1'000





BUREAU D'ARCHITECTURE

J. La Commarie & associés

R. S.-Faret 20, C.p. 174 - 3603 Nebouhâtel - Nat. 079 4092847 - Tél./Fax: 032 8572822

J1c

Construction d'une villa

Parcelle art. 5216 du cadastre de Gorgier

Niveau inférieur

1 : 100

Date : 06.08.04


Modifié : 09.11.04

Dessin : J1c


Modifié : 20.12.04

Plan n° 5_100


Format : A2 (42x50)

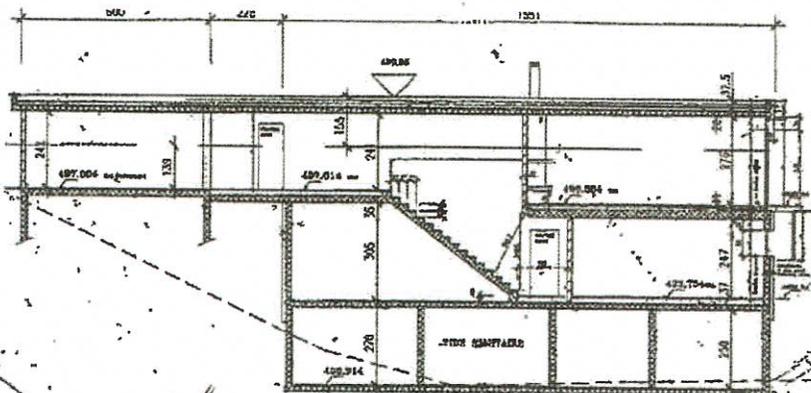

extrait coupe 1

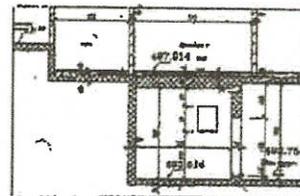

Coupe sur abri

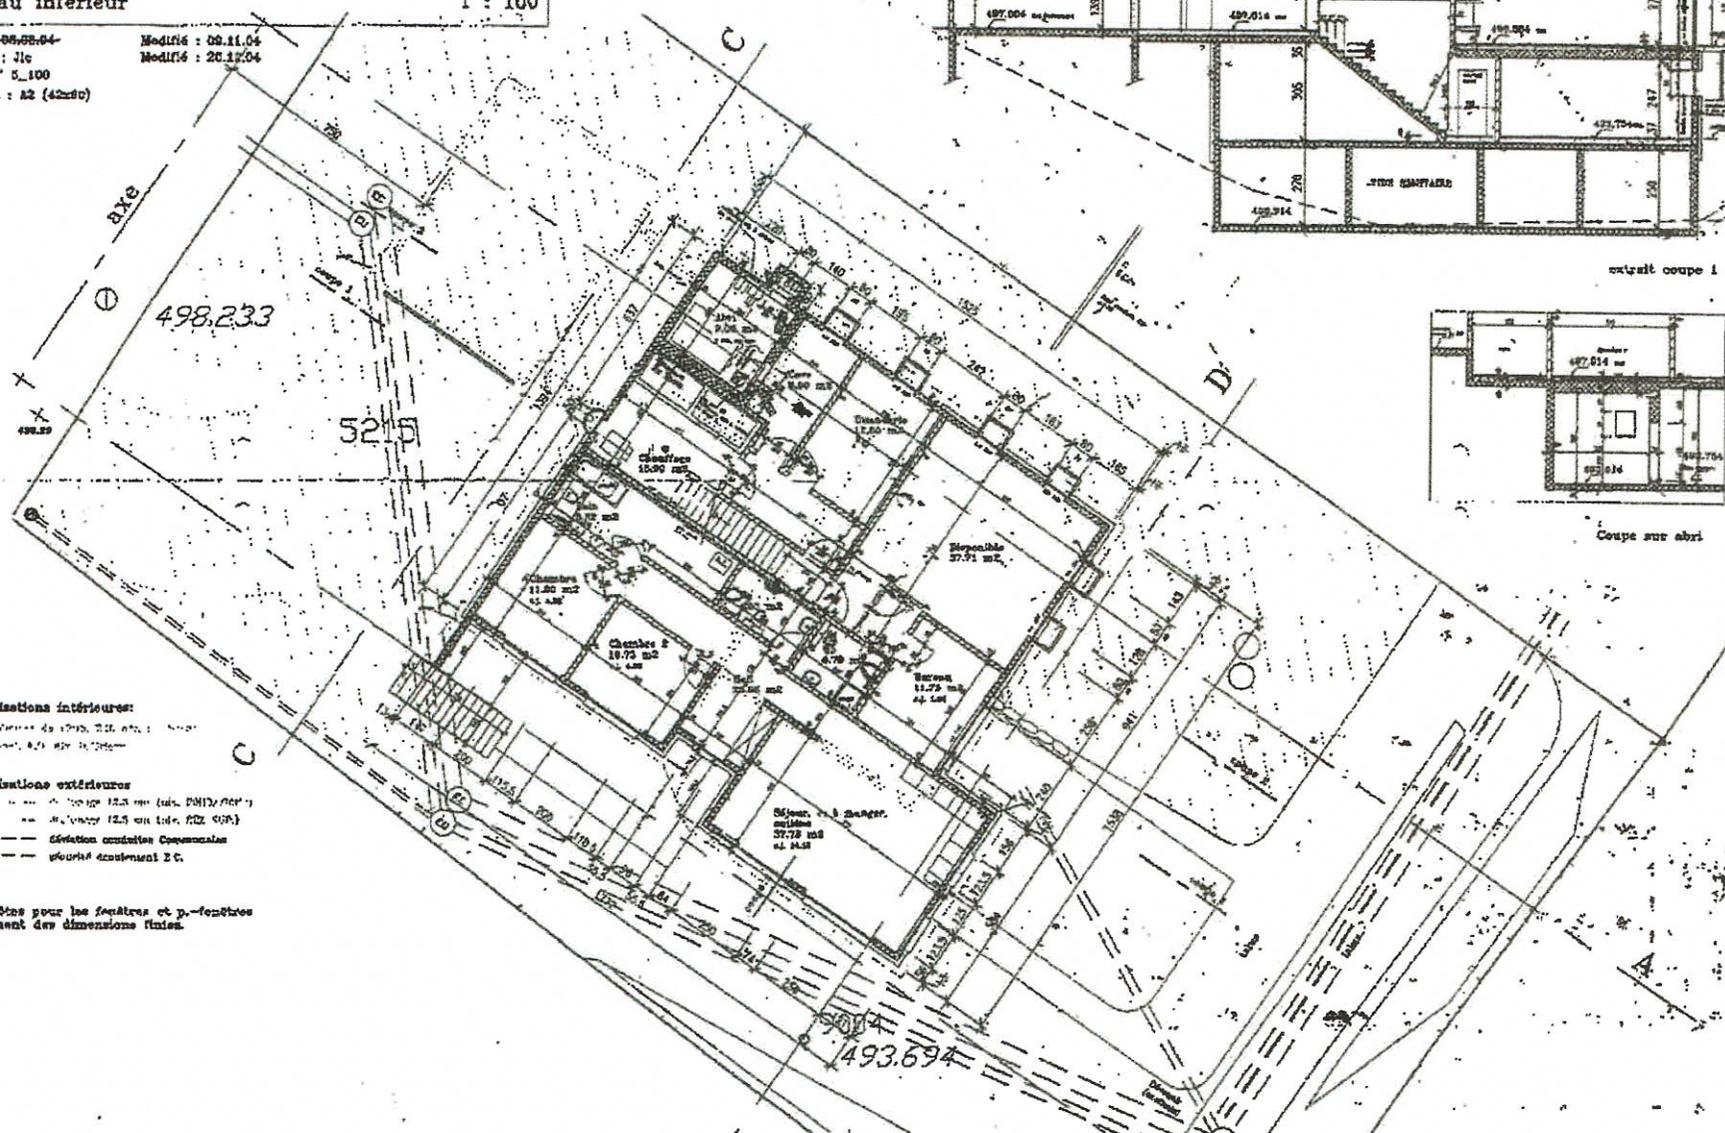

Conséquences intérieures:
- ...
- ...

Conséquences extérieures:
- ...
- ...
- ...
- ...

Les cotés pour les fenêtres et p.-portes indiquent des dimensions fixes.

493.694