





Echelle 1:500



© SITN - Swisstopo DV 5704000630-5704000640 - Openstreetmap

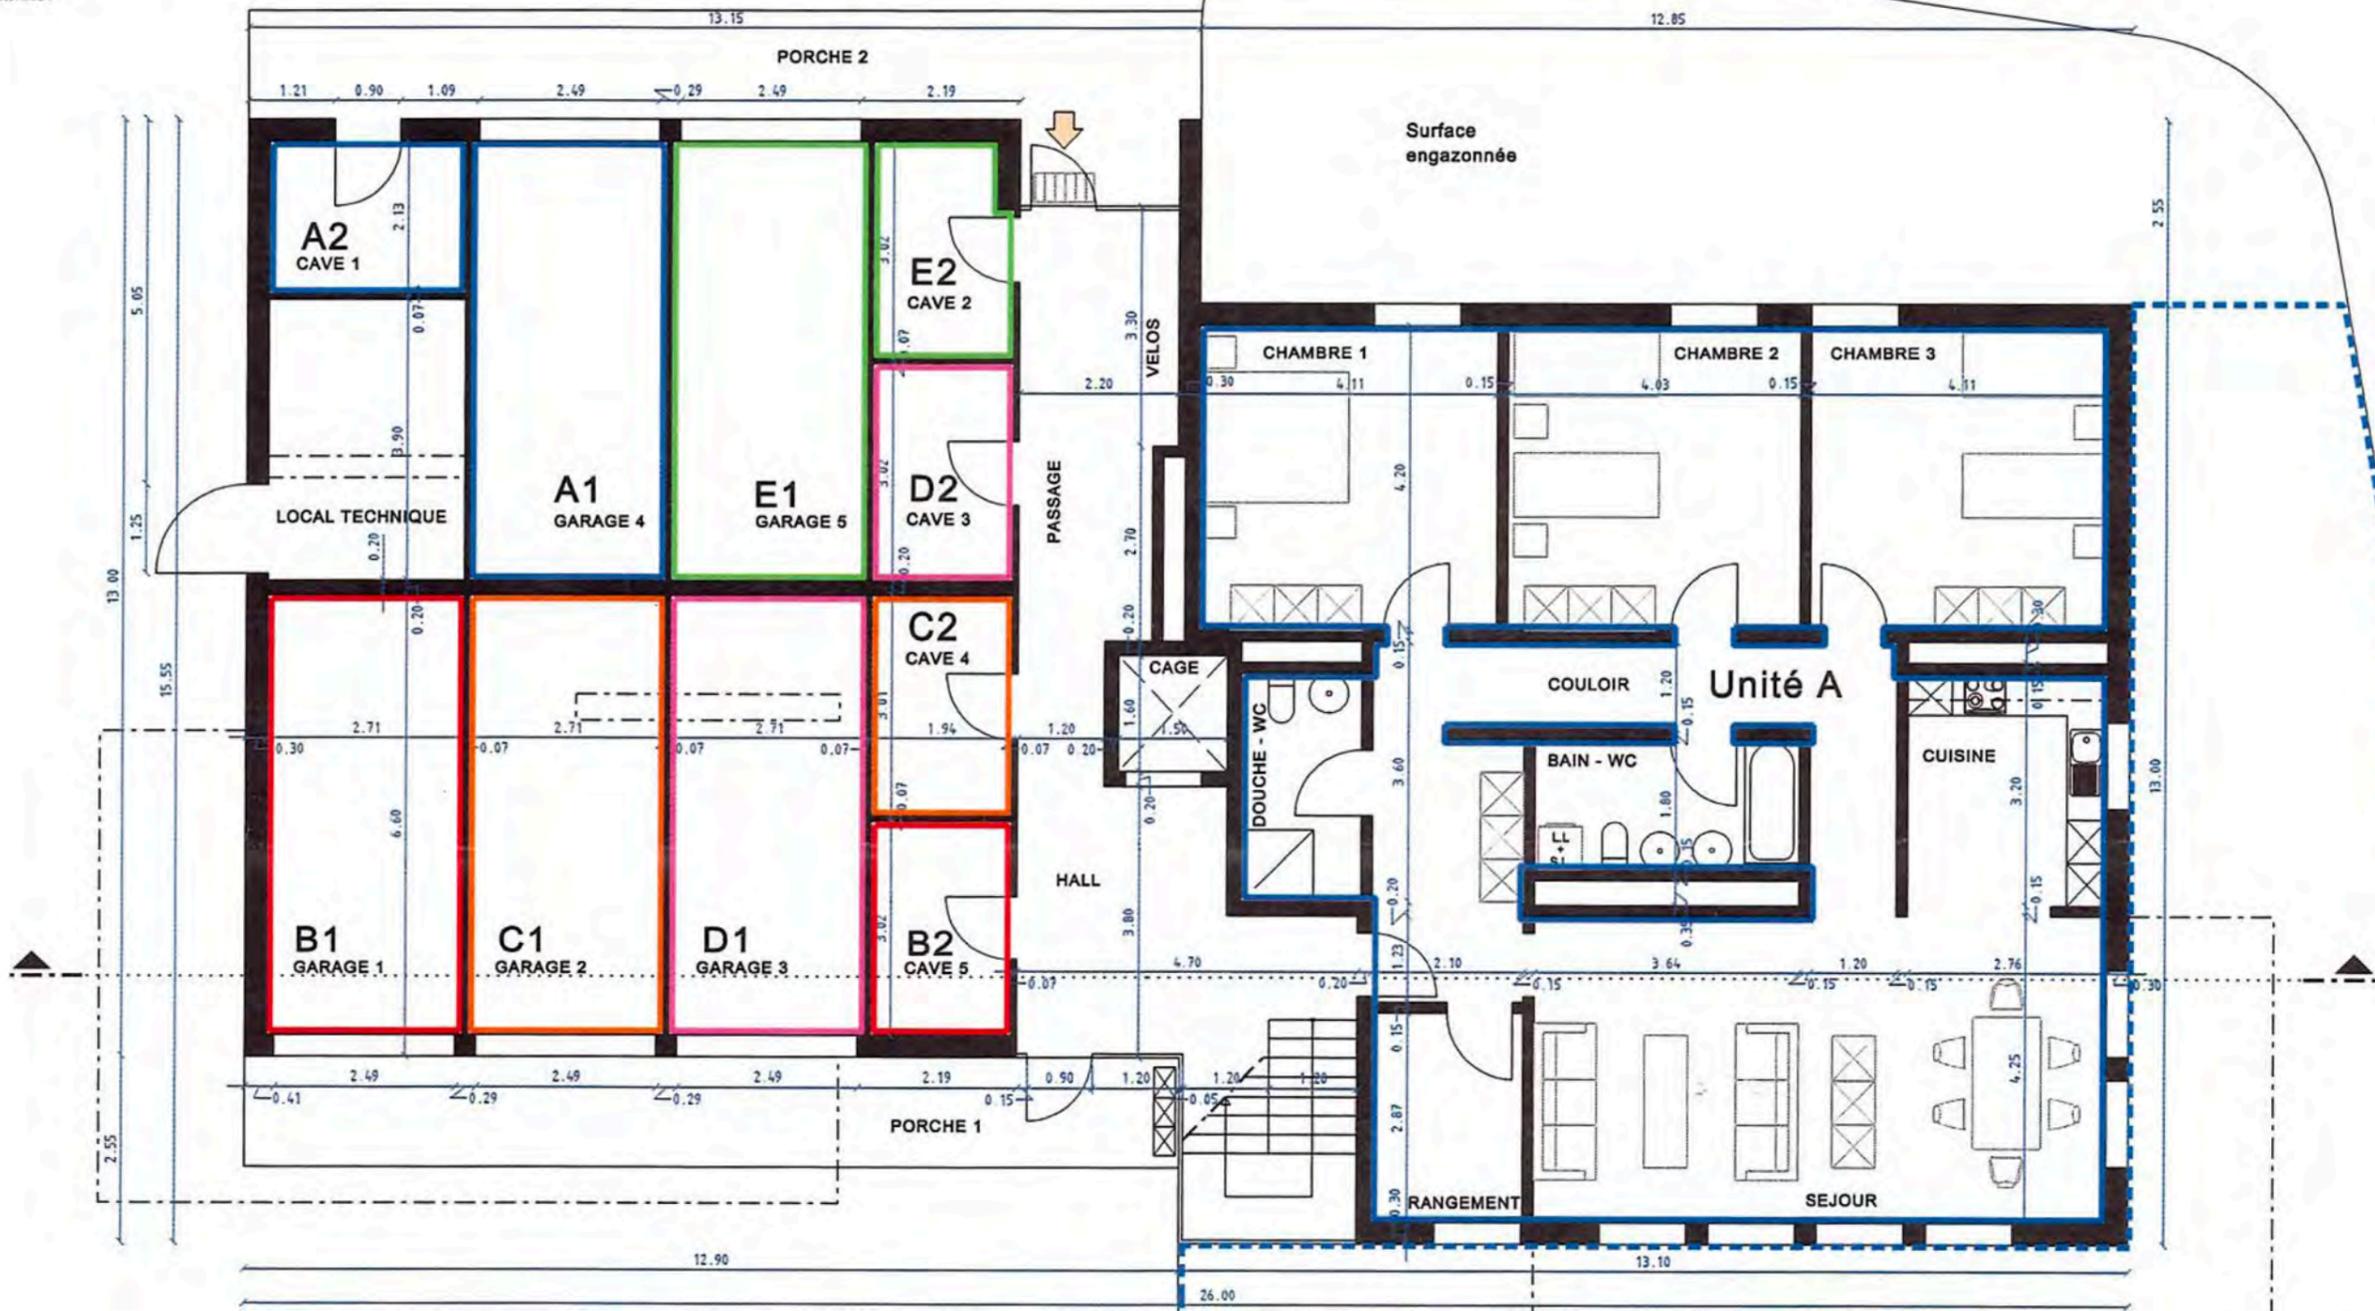



Droit de jouissance au profit de l'unité A = 139 m²

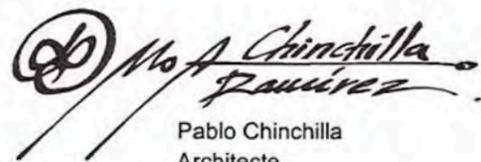

Pablo Chinchilla
 Architecte
 No 1.429

Chézard-St-Martin
 31 août 2009

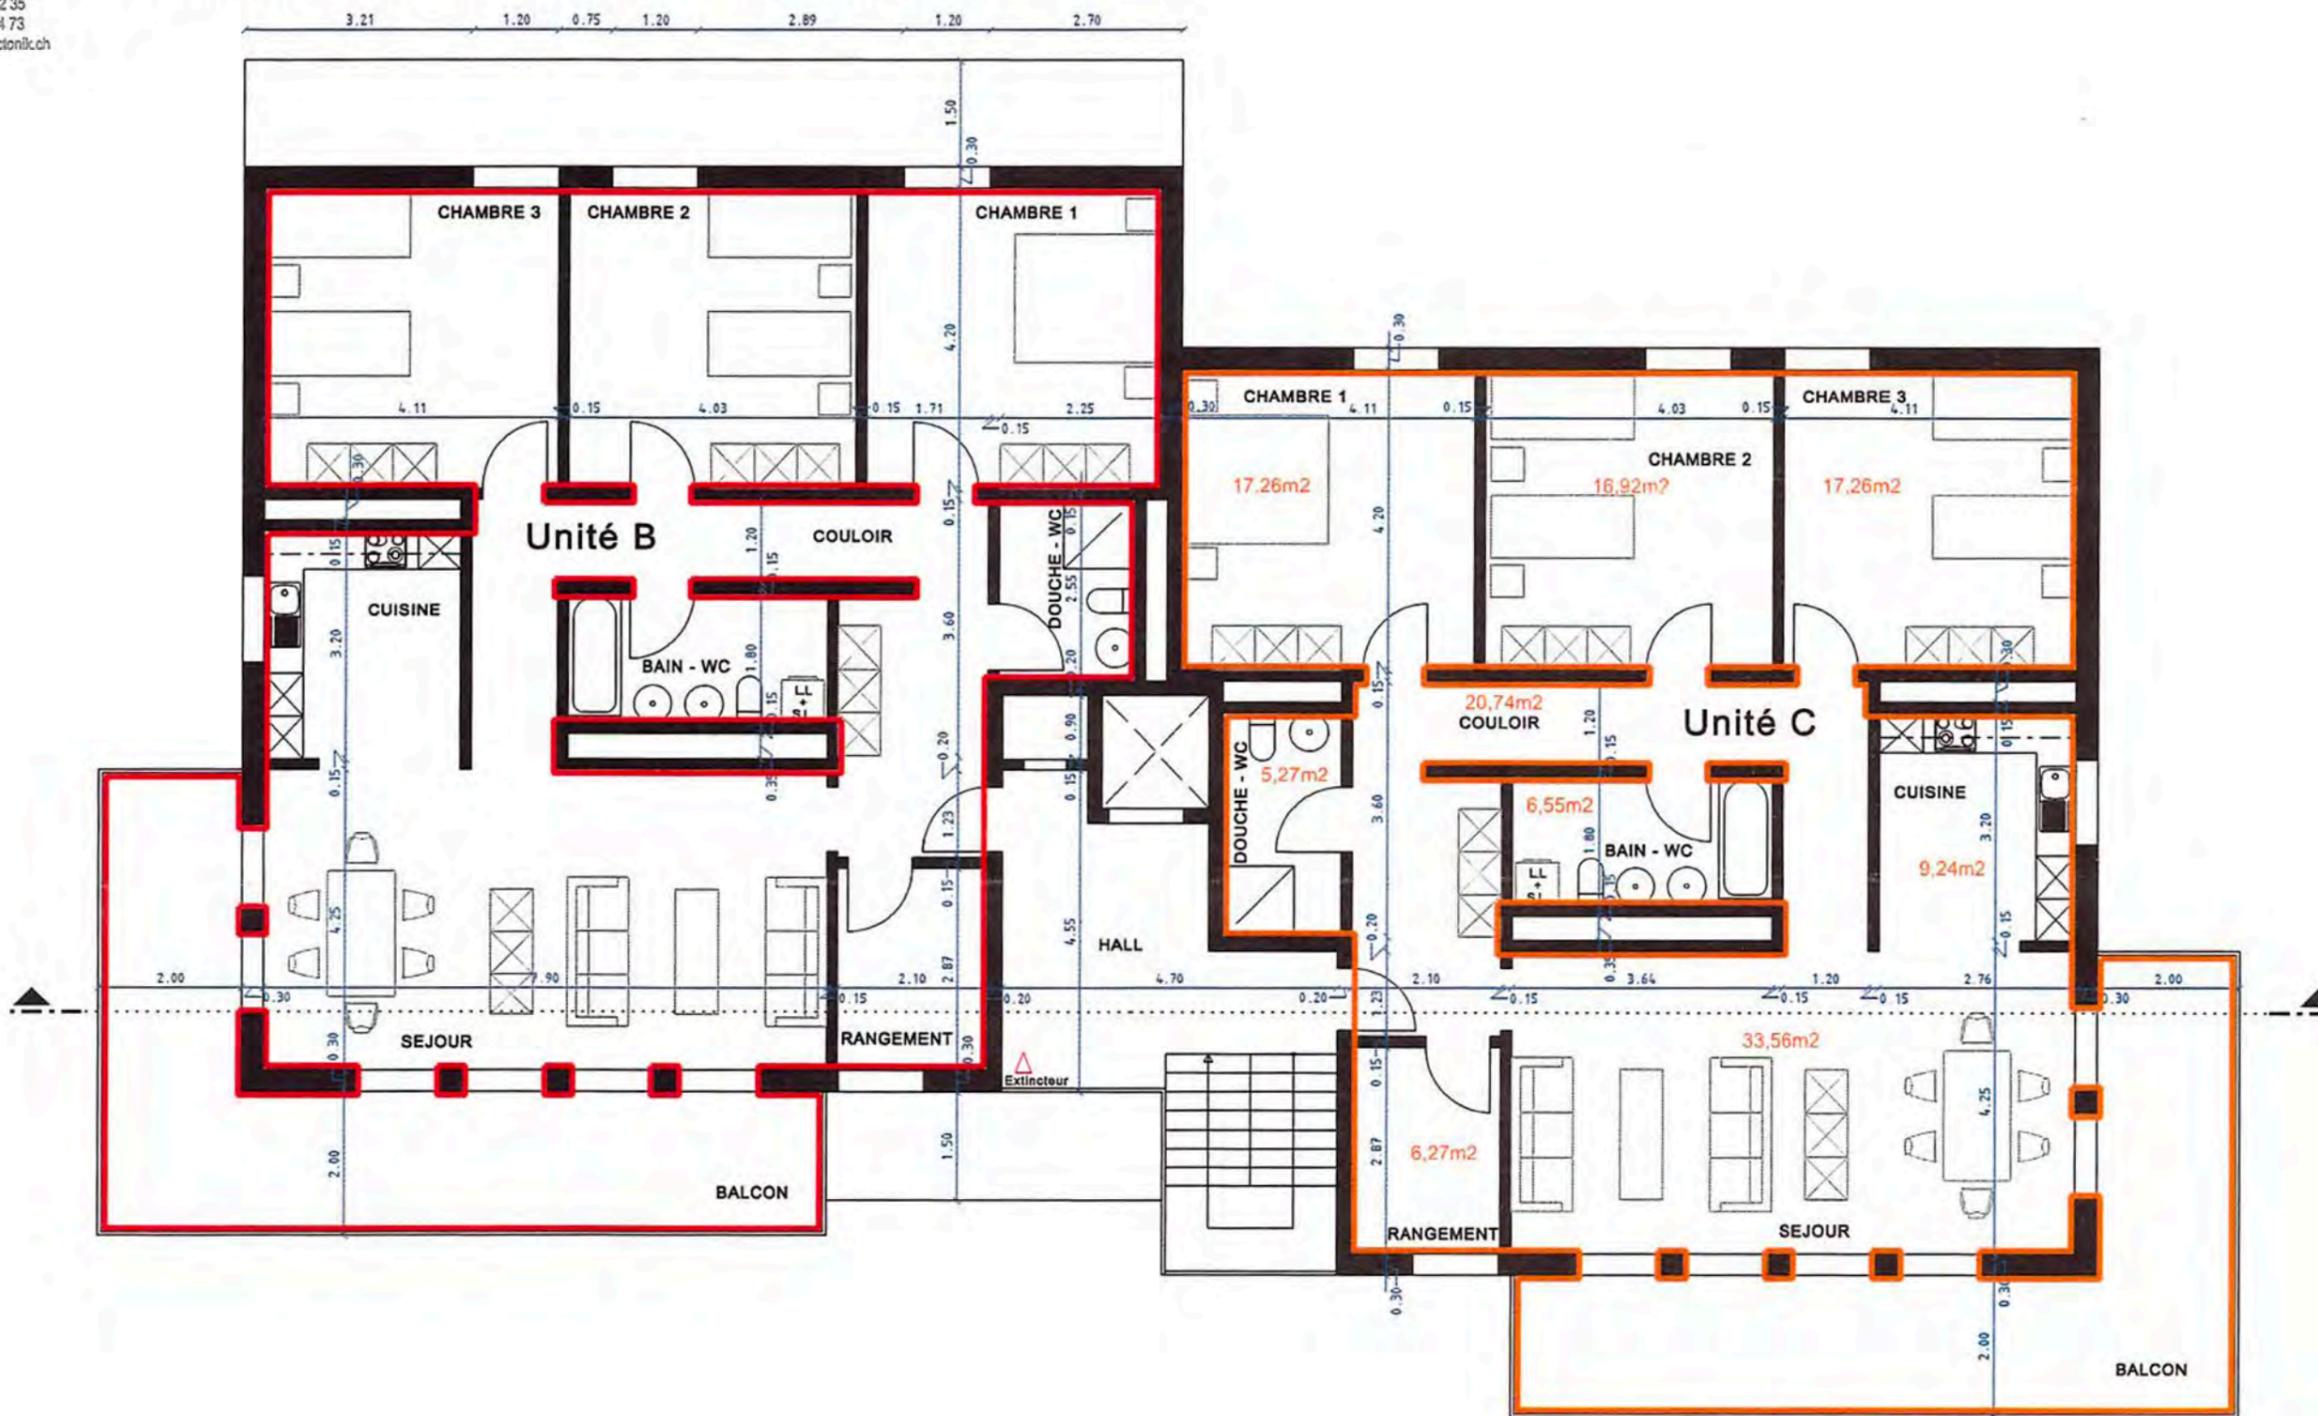

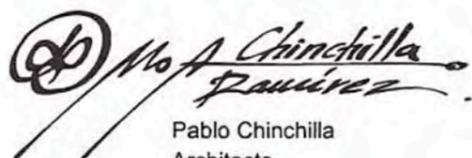

Pablo Chinchilla
 Architecte
 No 1.429